



STÁVAJÍCÍ STAV

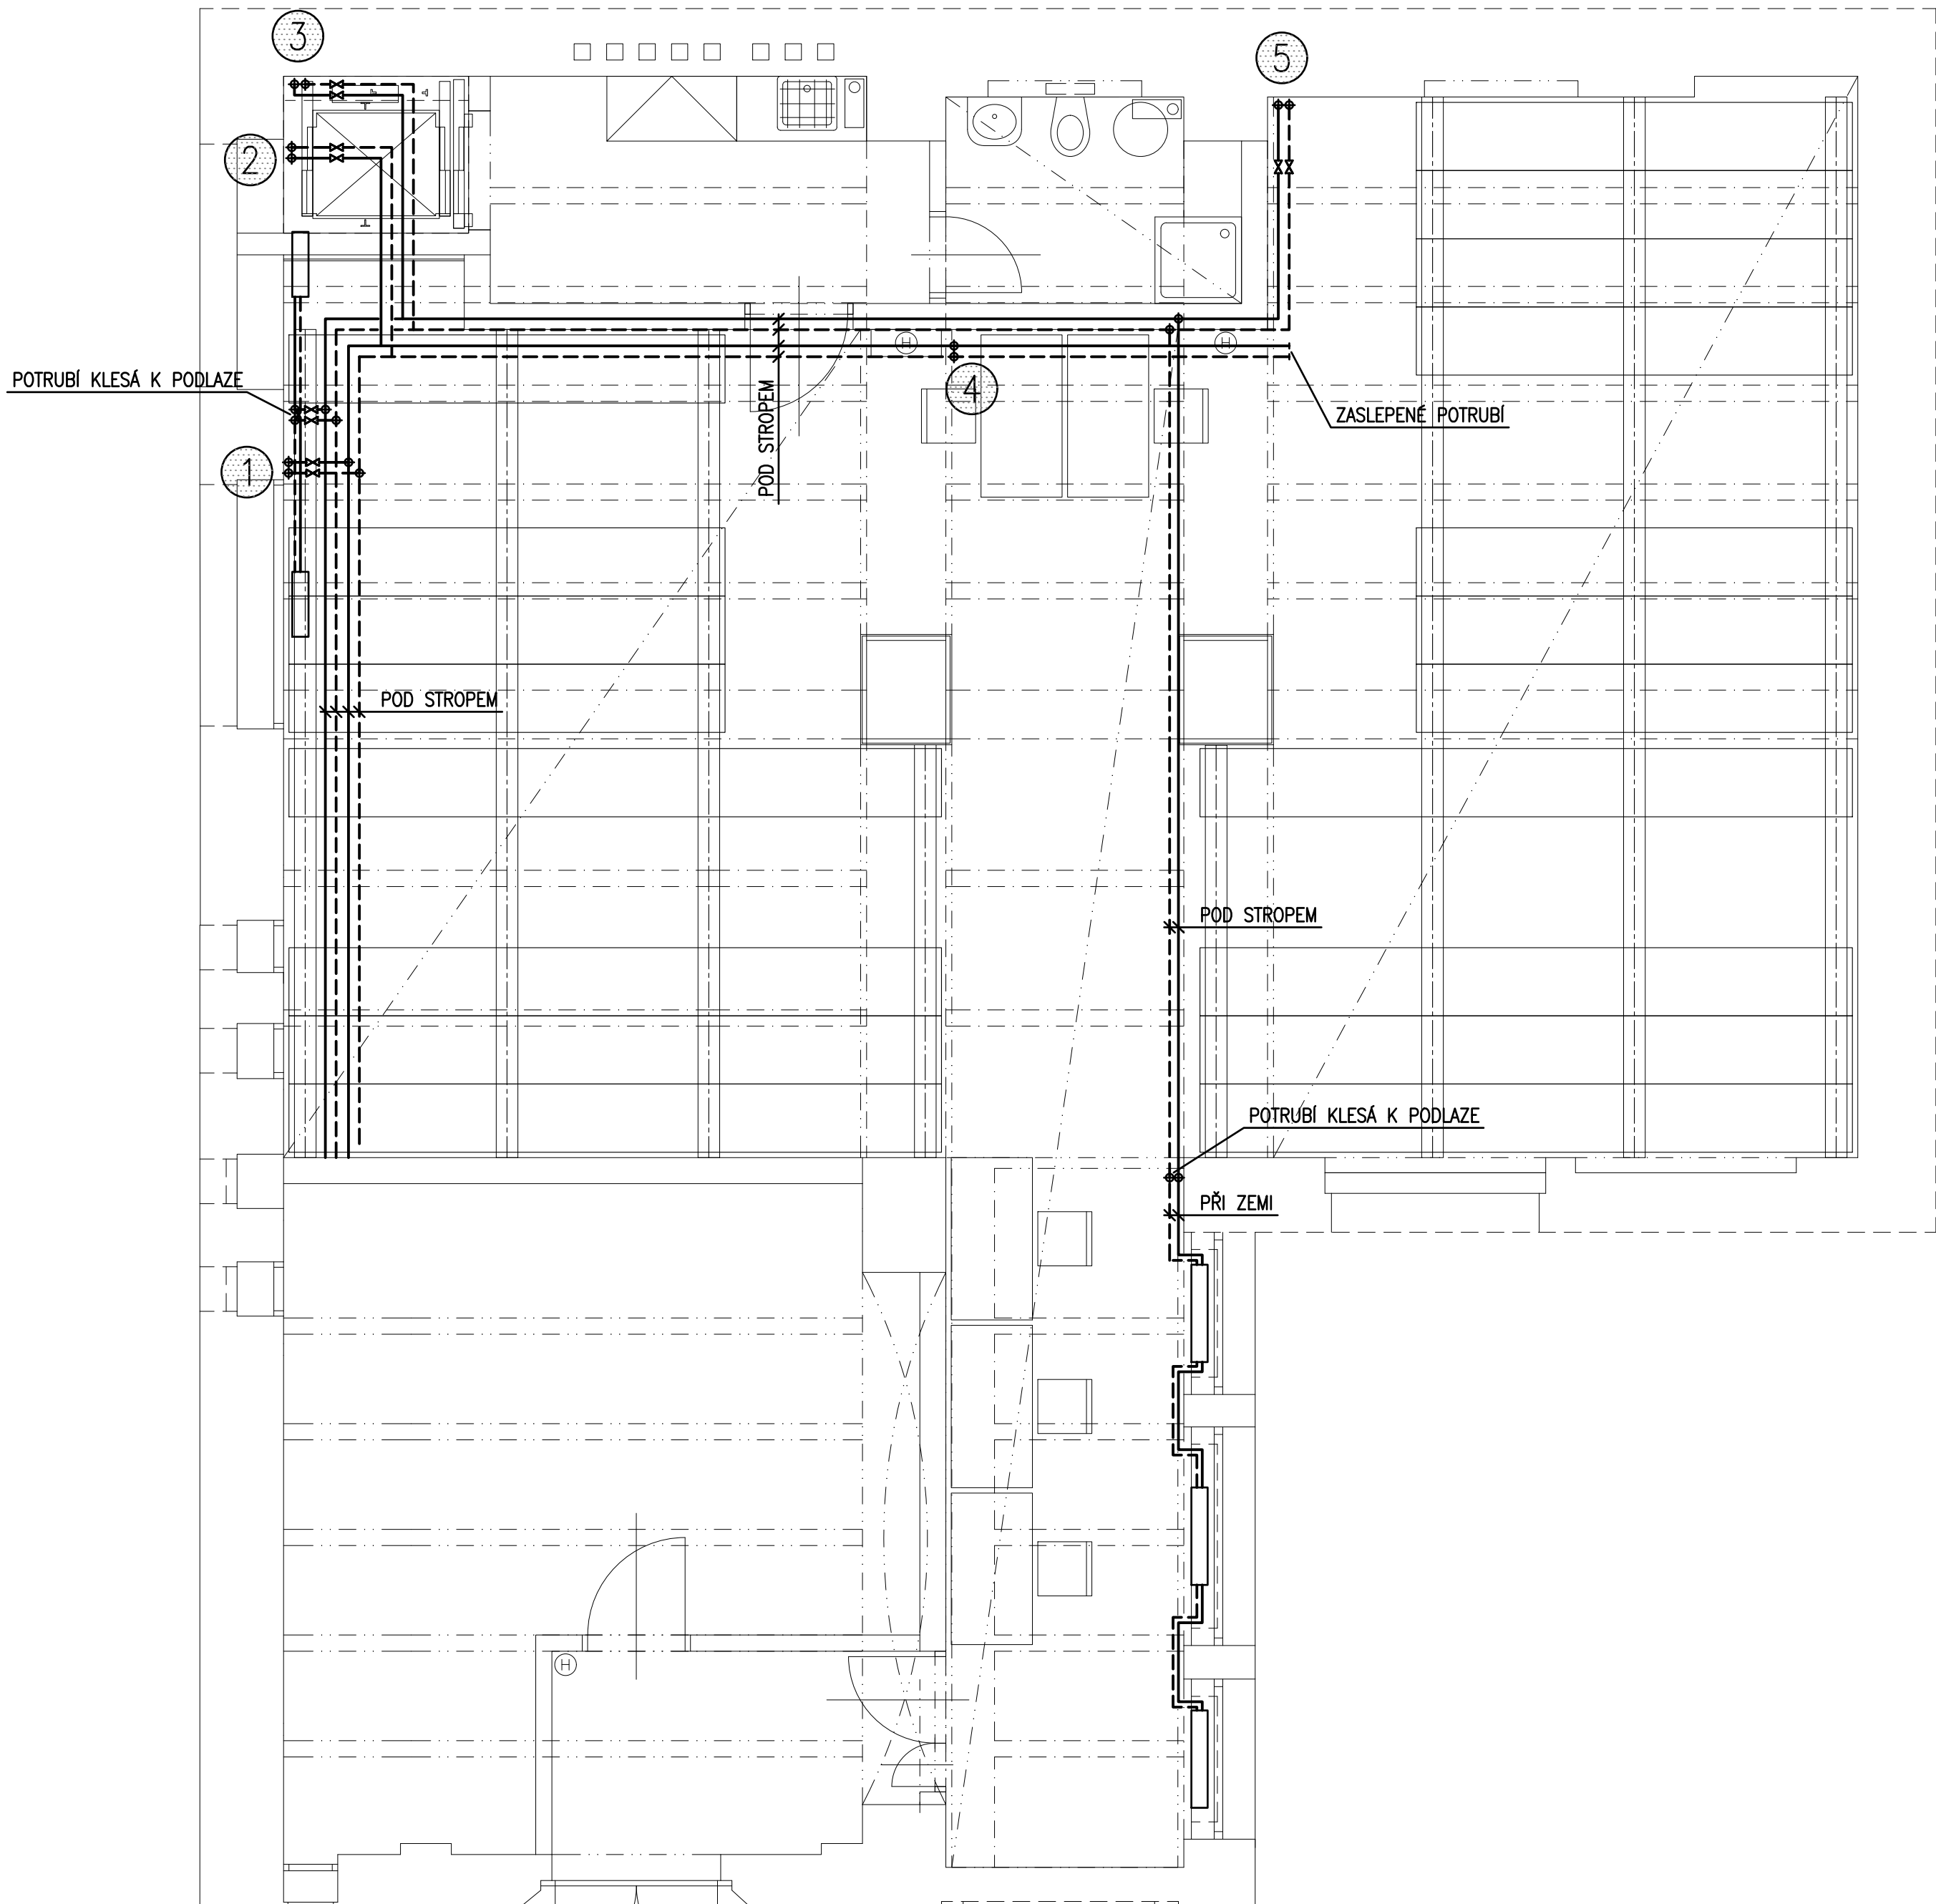


- LEGENDA:
- TOPNÁ VODA – PŘÍVOD
  - - - TOPNÁ VODA – ZPÁTEČKA
  - 5 OZNAČENÍ STOUPAČKY
  - OTOPNÉ TĚLESO

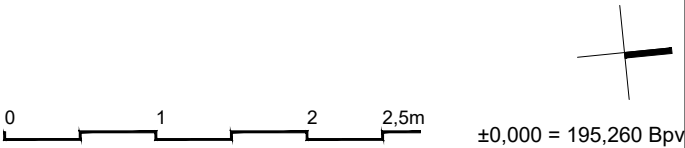

NÁZEV STAVBY : Archiv MČ Praha 5, Štefánikova 17		
DRUH STAVBY : stavební úpravy		
MÍSTO STAVBY : p.č. 2969 a 2970 k.ú Smíchov		
INVESTOR		PROJEKTANT
Městská část Praha 5 náměstí 14. října 4 150 22 Praha 5 IČO: 00063631		kcarch s.r.o. Thámova 221/7 186 00 Praha 8 IČO: 28999070
VYPRACOVAL :		
ODP. PROJEKTANT :		
HIP :		
Bc. Petr Vítek		
Ing. arch. Václav Čermák		
STUPEŇ : DSP DOKUMENTACE PRO PROVÁDĚNÍ STAVBY		
D.1 DOKUMENTACE STAVEBNÍHO OBJEKTU SO.01		
D.1.4.4 VYTÁPĚNÍ		
D.1.4.4.b VÝKRESOVÁ ČÁST		
ČÍSLO VÝKRESU :	NÁZEV VÝKRESU :	ČÍSLO PARÉ :
02	1.PP stávající stav	
DATUM :	FORMÁT :	MĚŘÍTKO :
06 / 2020	A2	1:50

DEMONTÁŽE

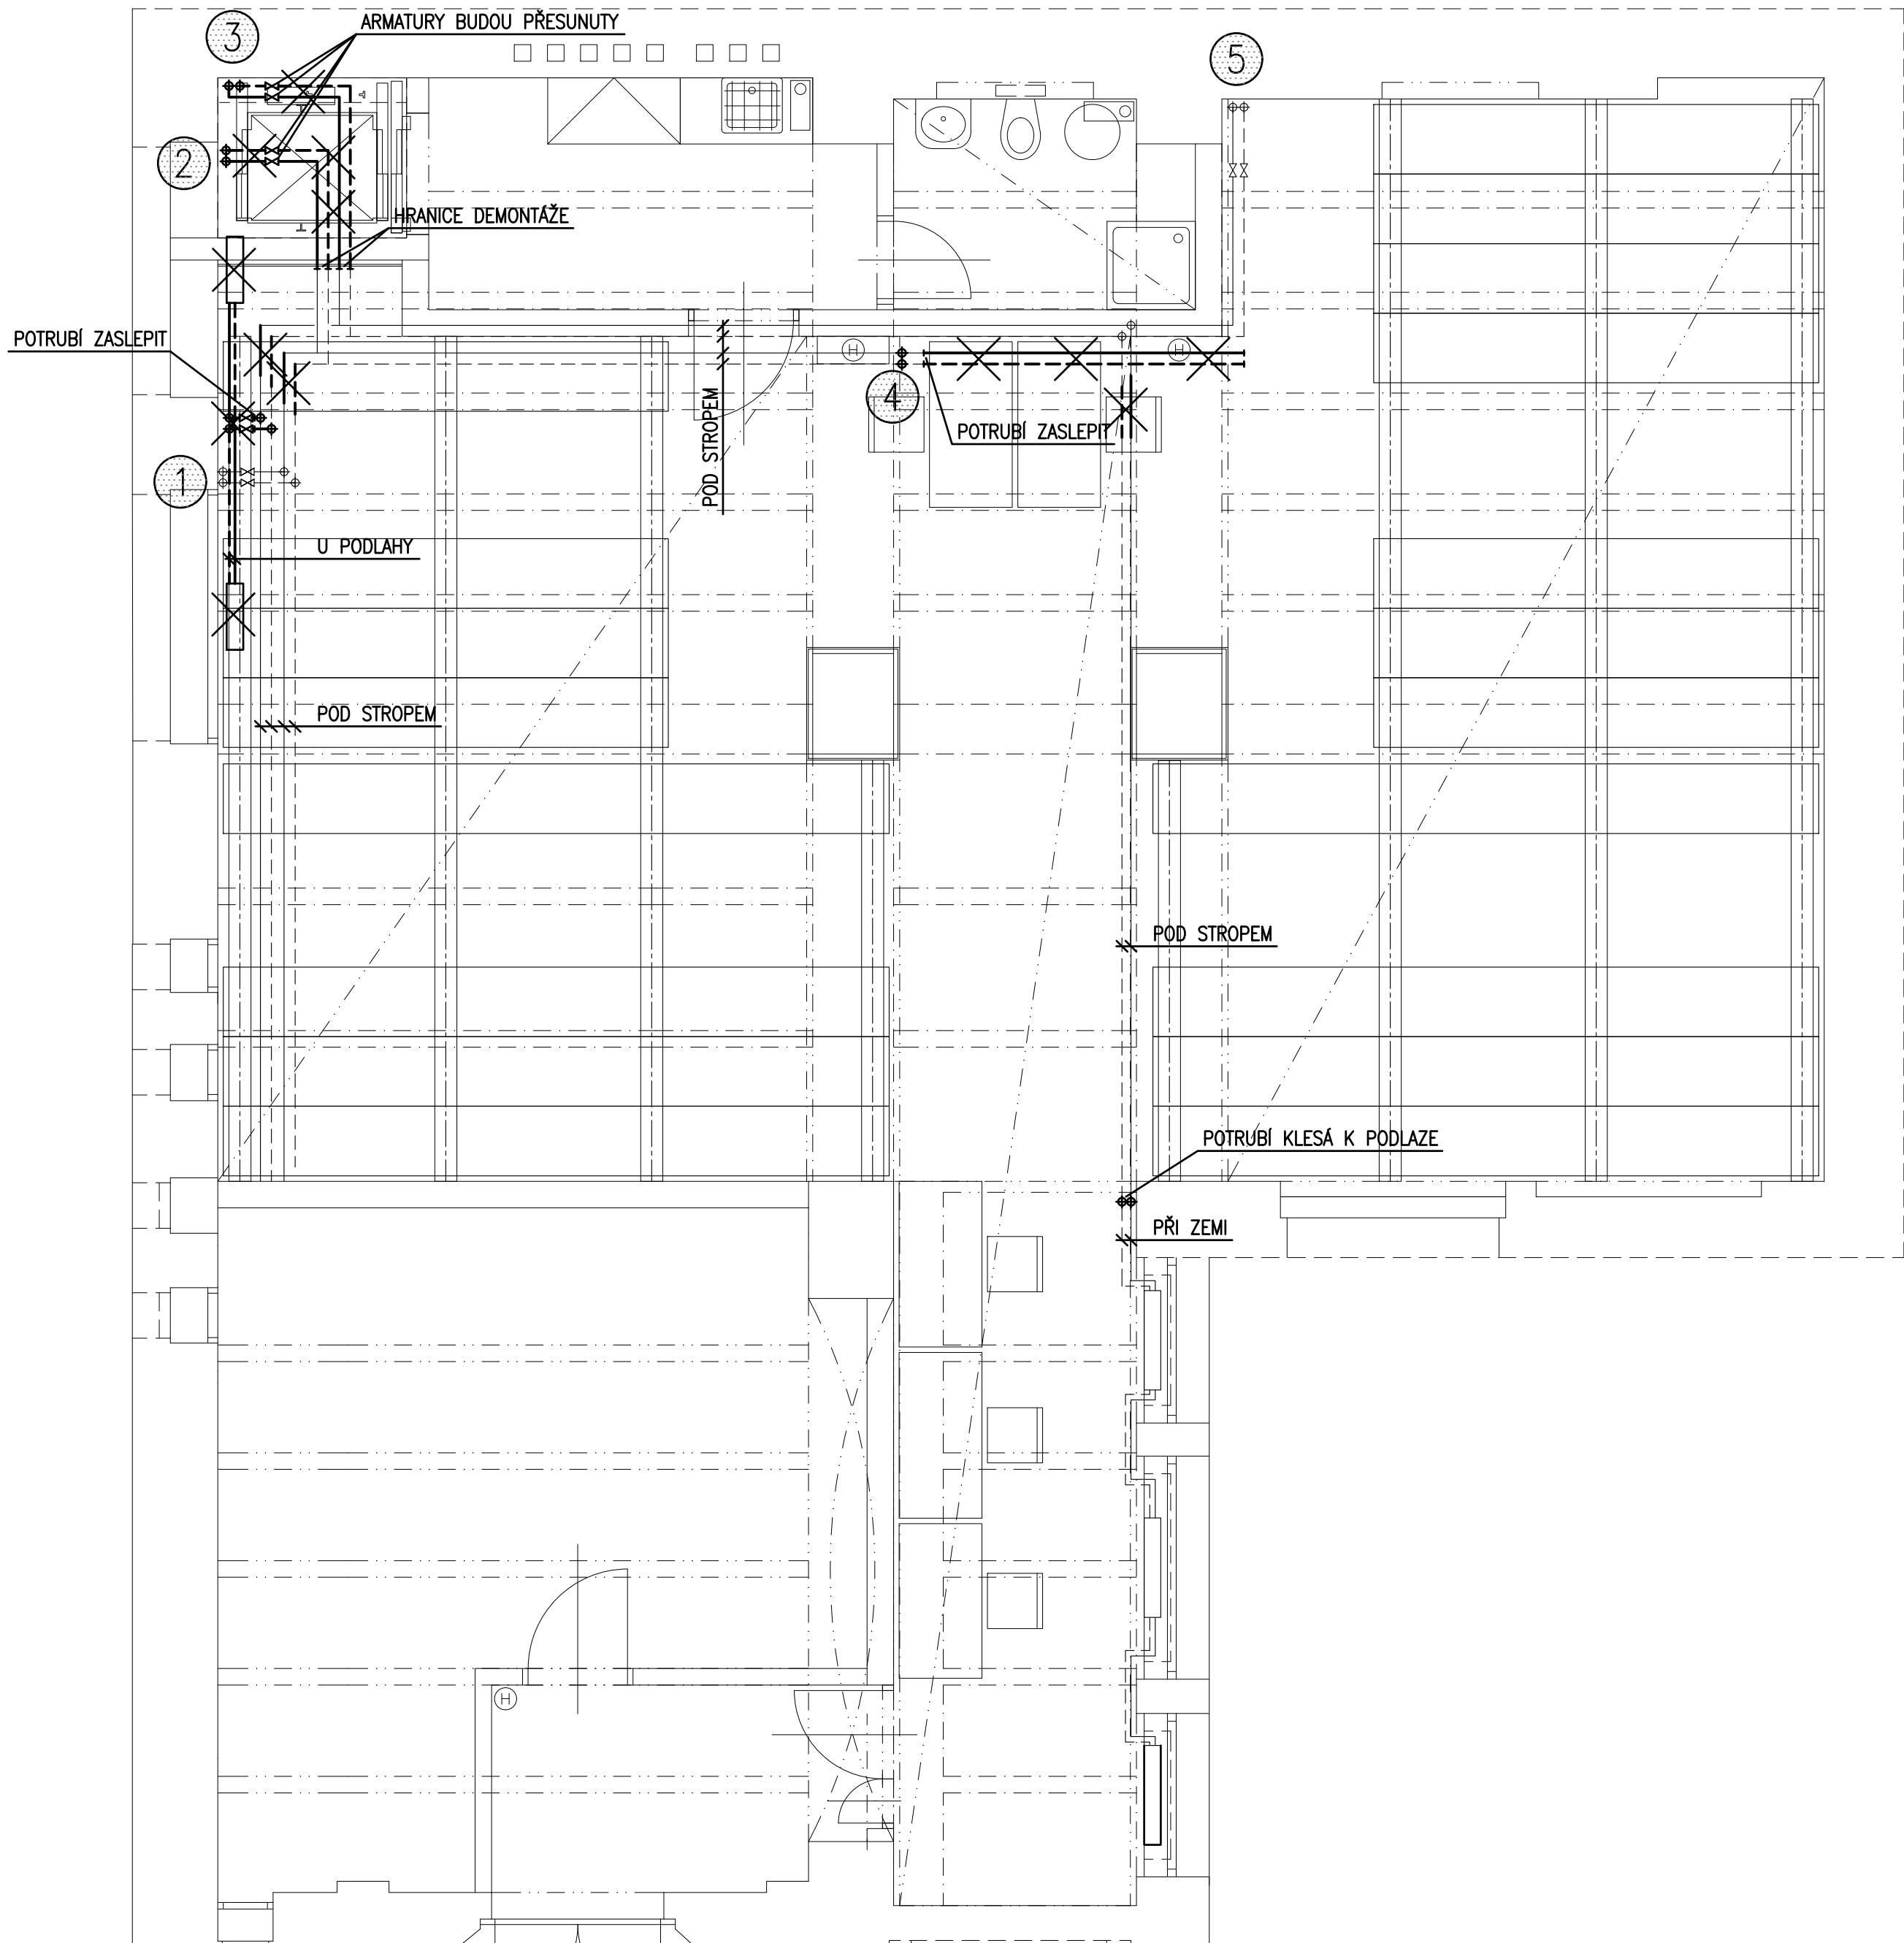


LEGENDA:


- TOPNÁ VODA – PŘÍVOD DEMONTOVANÉ
- - - TOPNÁ VODA – ZPÁTEČKA DEMONTOVANÉ
- TOPNÁ VODA – PŘÍVOD STÁVAJÍCÍ
- - - TOPNÁ VODA – ZPÁTEČKA STÁVAJÍCÍ
- 5 – OZNAČENÍ STOUPAČKY
- OTOPNÉ TĚLESO
- × – DEMONTOVANÉ ZAŘÍZENÍ

NÁZEV STAVBY: Archiv MČ Praha 5, Štefánikova 17		
DRUH STAVBY: stavební úpravy		
MÍSTO STAVBY: p.č. 2969 a 2970 k.ú Smíchov		
INVESTOR	PROJEKTANT	
Městská část Praha 5 náměstí 14. října 4 150 22 Praha 5 IČO: 00063631	 KČM s.r.o. Thámová 221/7 186 00 Praha 8 IČO: 28999070	
VYPRACOVAL :	ODP. PROJEKTANT :	HIP :
Bc. Petr Vitek	Bc. Petr Vitek	Ing. arch. Václav Čermák
STUPEŇ : DSP DOKUMENTACE PRO PROVÁDĚNÍ STAVBY		
D.1 DOKUMENTACE STAVEBNÍHO OBJEKTU SO.01		
D.1.4.4 VYTÁPĚNÍ		
D.1.4.4.b VÝKRESOVÁ ČÁST		
ČÍSLO VÝKRESU : 03	NÁZEV VÝKRESU : 1.PP demontáže	ČÍSLO PARÉ :
DATUM : 06 / 2020	FORMÁT : A2	MĚŘÍTKO : 1:50

NOVÝ STAV

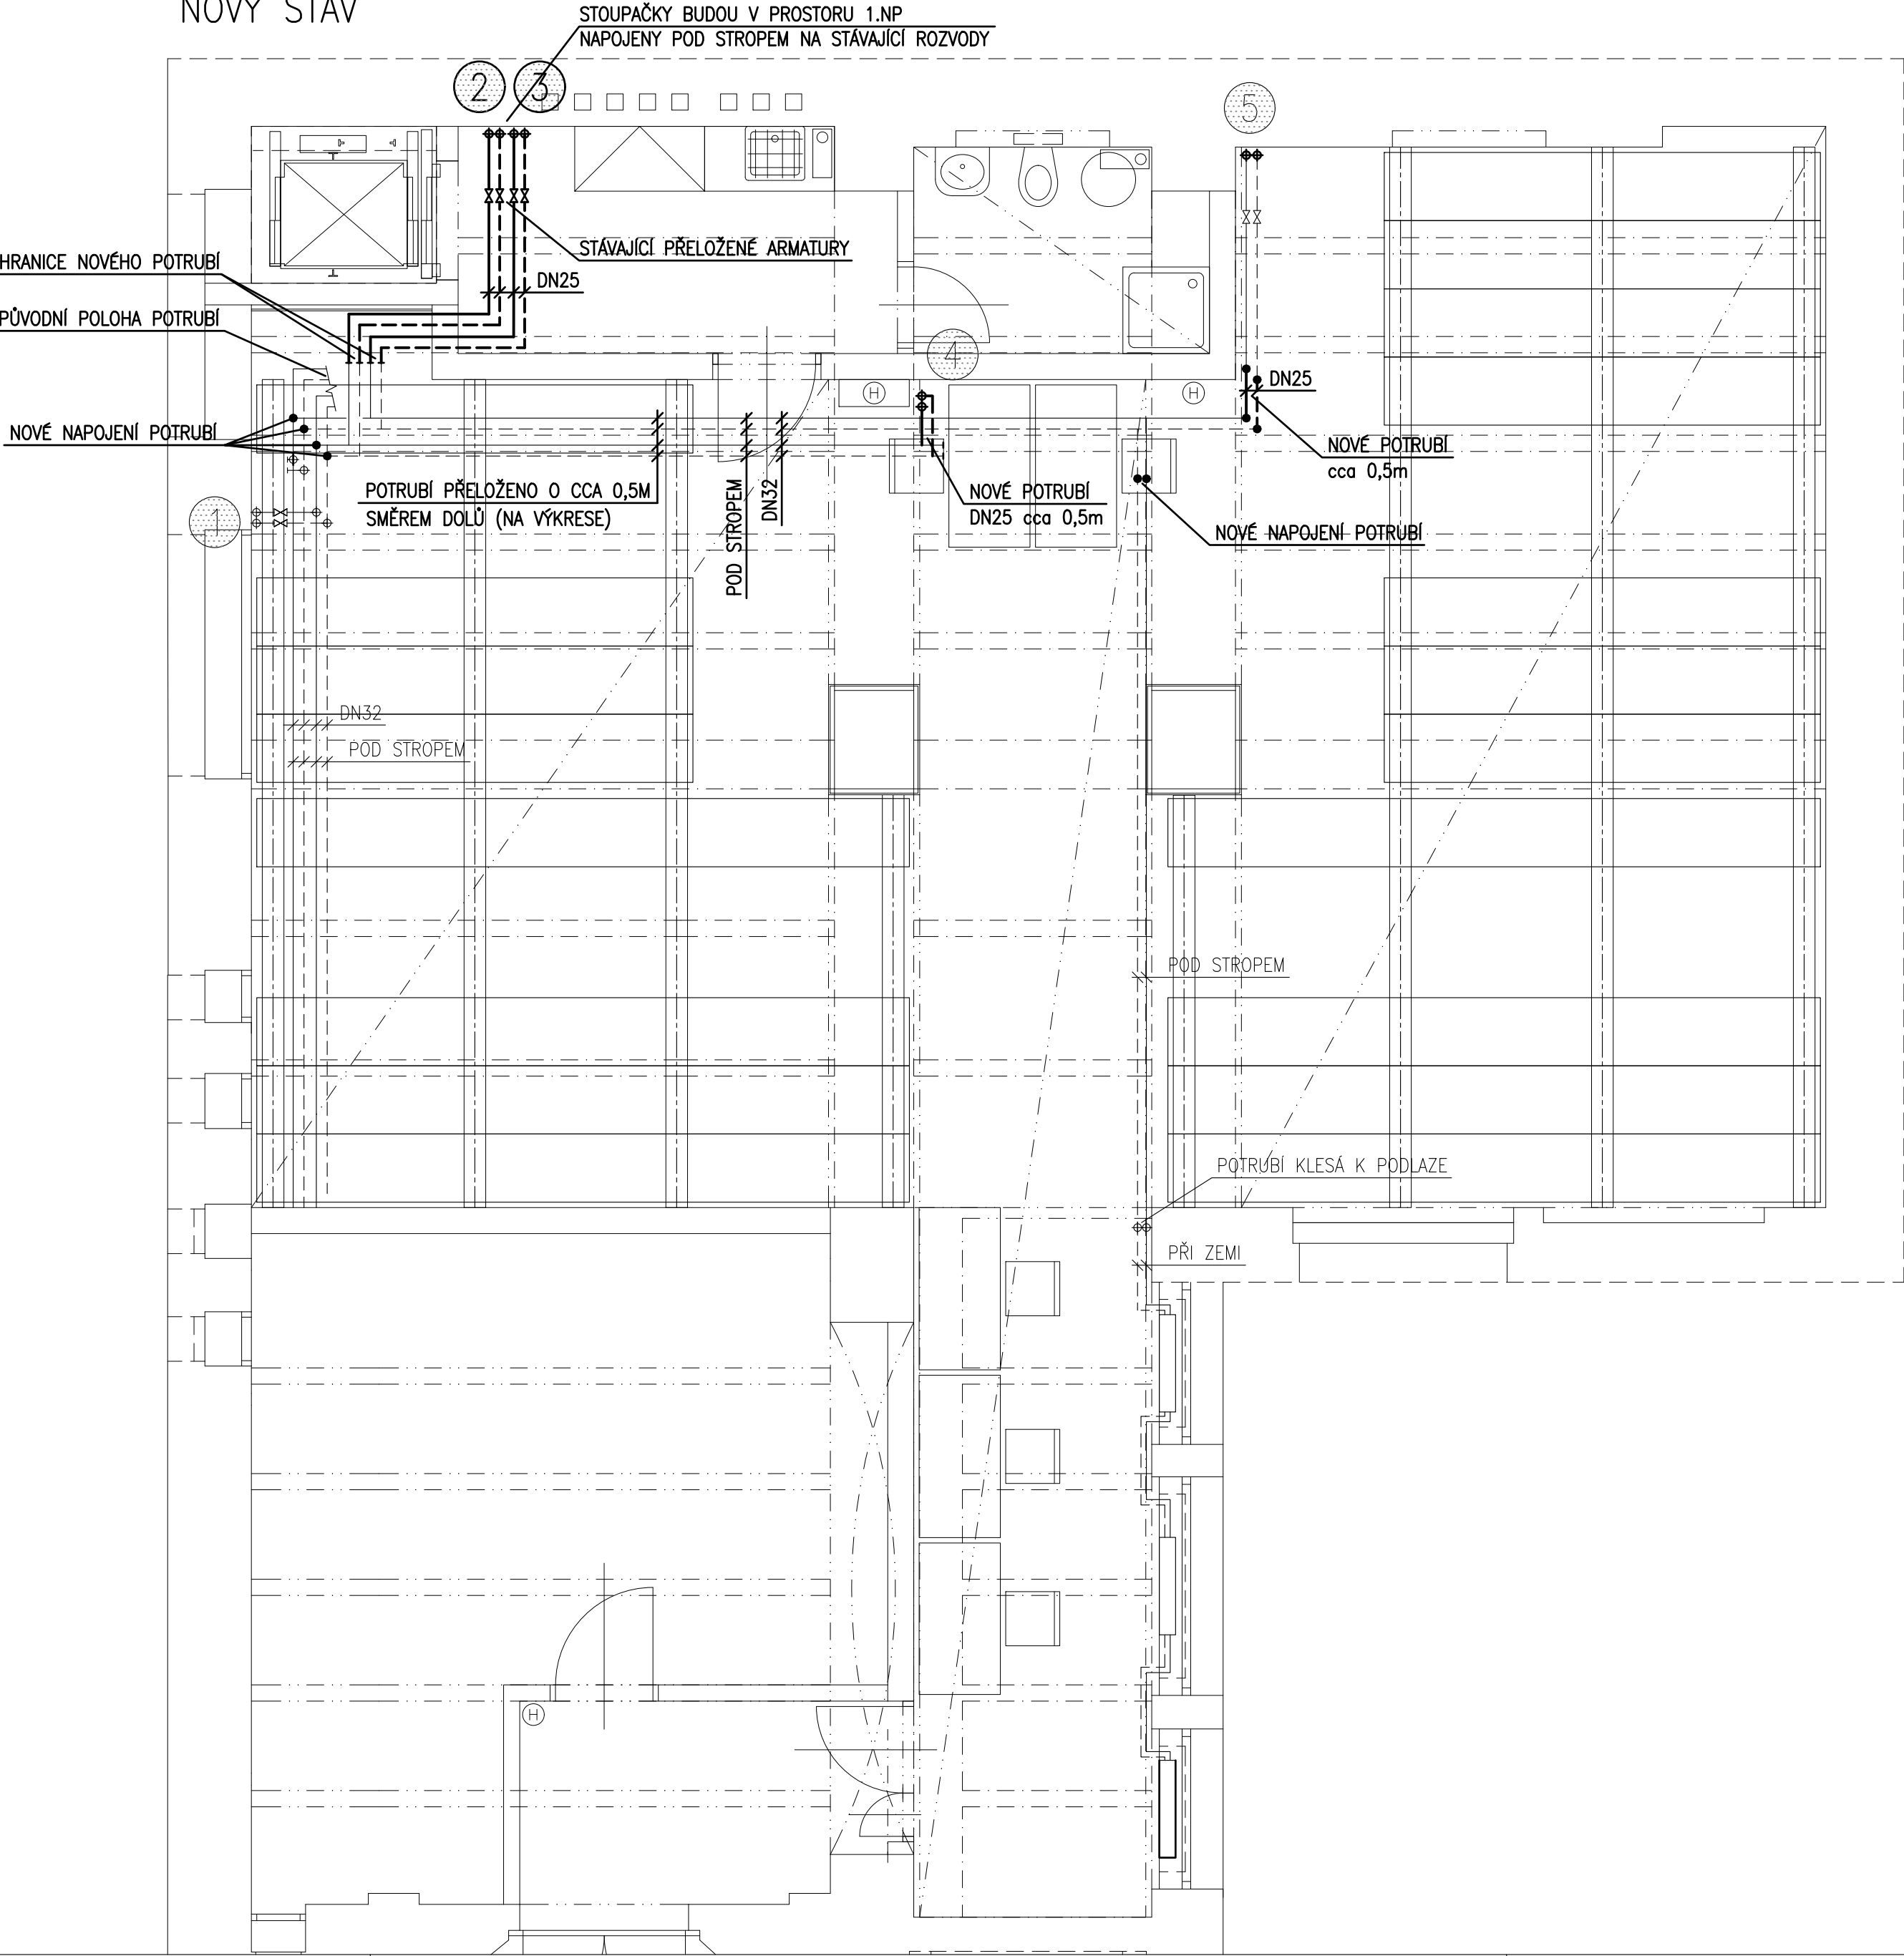

- LEGENDA:
- TOPNÁ VODA – PŘÍVOD NOVÁ
  - - - TOPNÁ VODA – ZPÁTEČKA NOVÁ
  - TOPNÁ VODA – PŘÍVOD STÁVAJÍCÍ
  - - - TOPNÁ VODA – ZPÁTEČKA STÁVAJÍCÍ
  - 5 – OZNAČENÍ STOUPAČKY
  - – OTOPNÉ TĚLESO

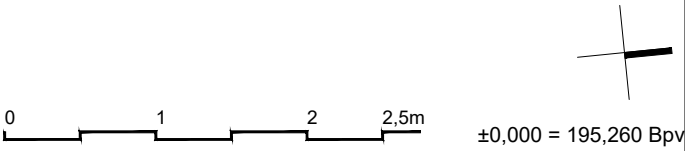

NÁZEV STAVBY: Archiv MČ Praha 5, Štefánikova 17		
DRUH STAVBY: stavební úpravy		
MÍSTO STAVBY: p.č. 2969 a 2970 k.ú Smíchov		
INVESTOR	PROJEKTANT	
Městská část Praha 5 náměstí 14. října 4 150 22 Praha 5 IČO: 00063631	 kcarch s.r.o. Thámova 221/7 186 00 Praha 8 IČO: 28999070	
VYPRACOVAL :	ODP. PROJEKTANT :	HIP :
Bc. Petr Vitek	Bc. Petr Vitek	Ing. arch. Václav Čermák
STUPEŇ : DSP DOKUMENTACE PRO PROVÁDĚNÍ STAVBY		
D.1 DOKUMENTACE STAVEBNÍHO OBJEKTU SO.01		
D.1.4.4 VYTÁPĚNÍ		
D.1.4.4.b VÝKRESOVÁ ČÁST		
ČÍSLO VÝKRESU :	NÁZEV VÝKRESU :	ČÍSLO PARÉ :
04	1.PP nový stav	
DATUM :	FORMÁT :	MĚŘÍTKO :
06 / 2020	A2	1:50