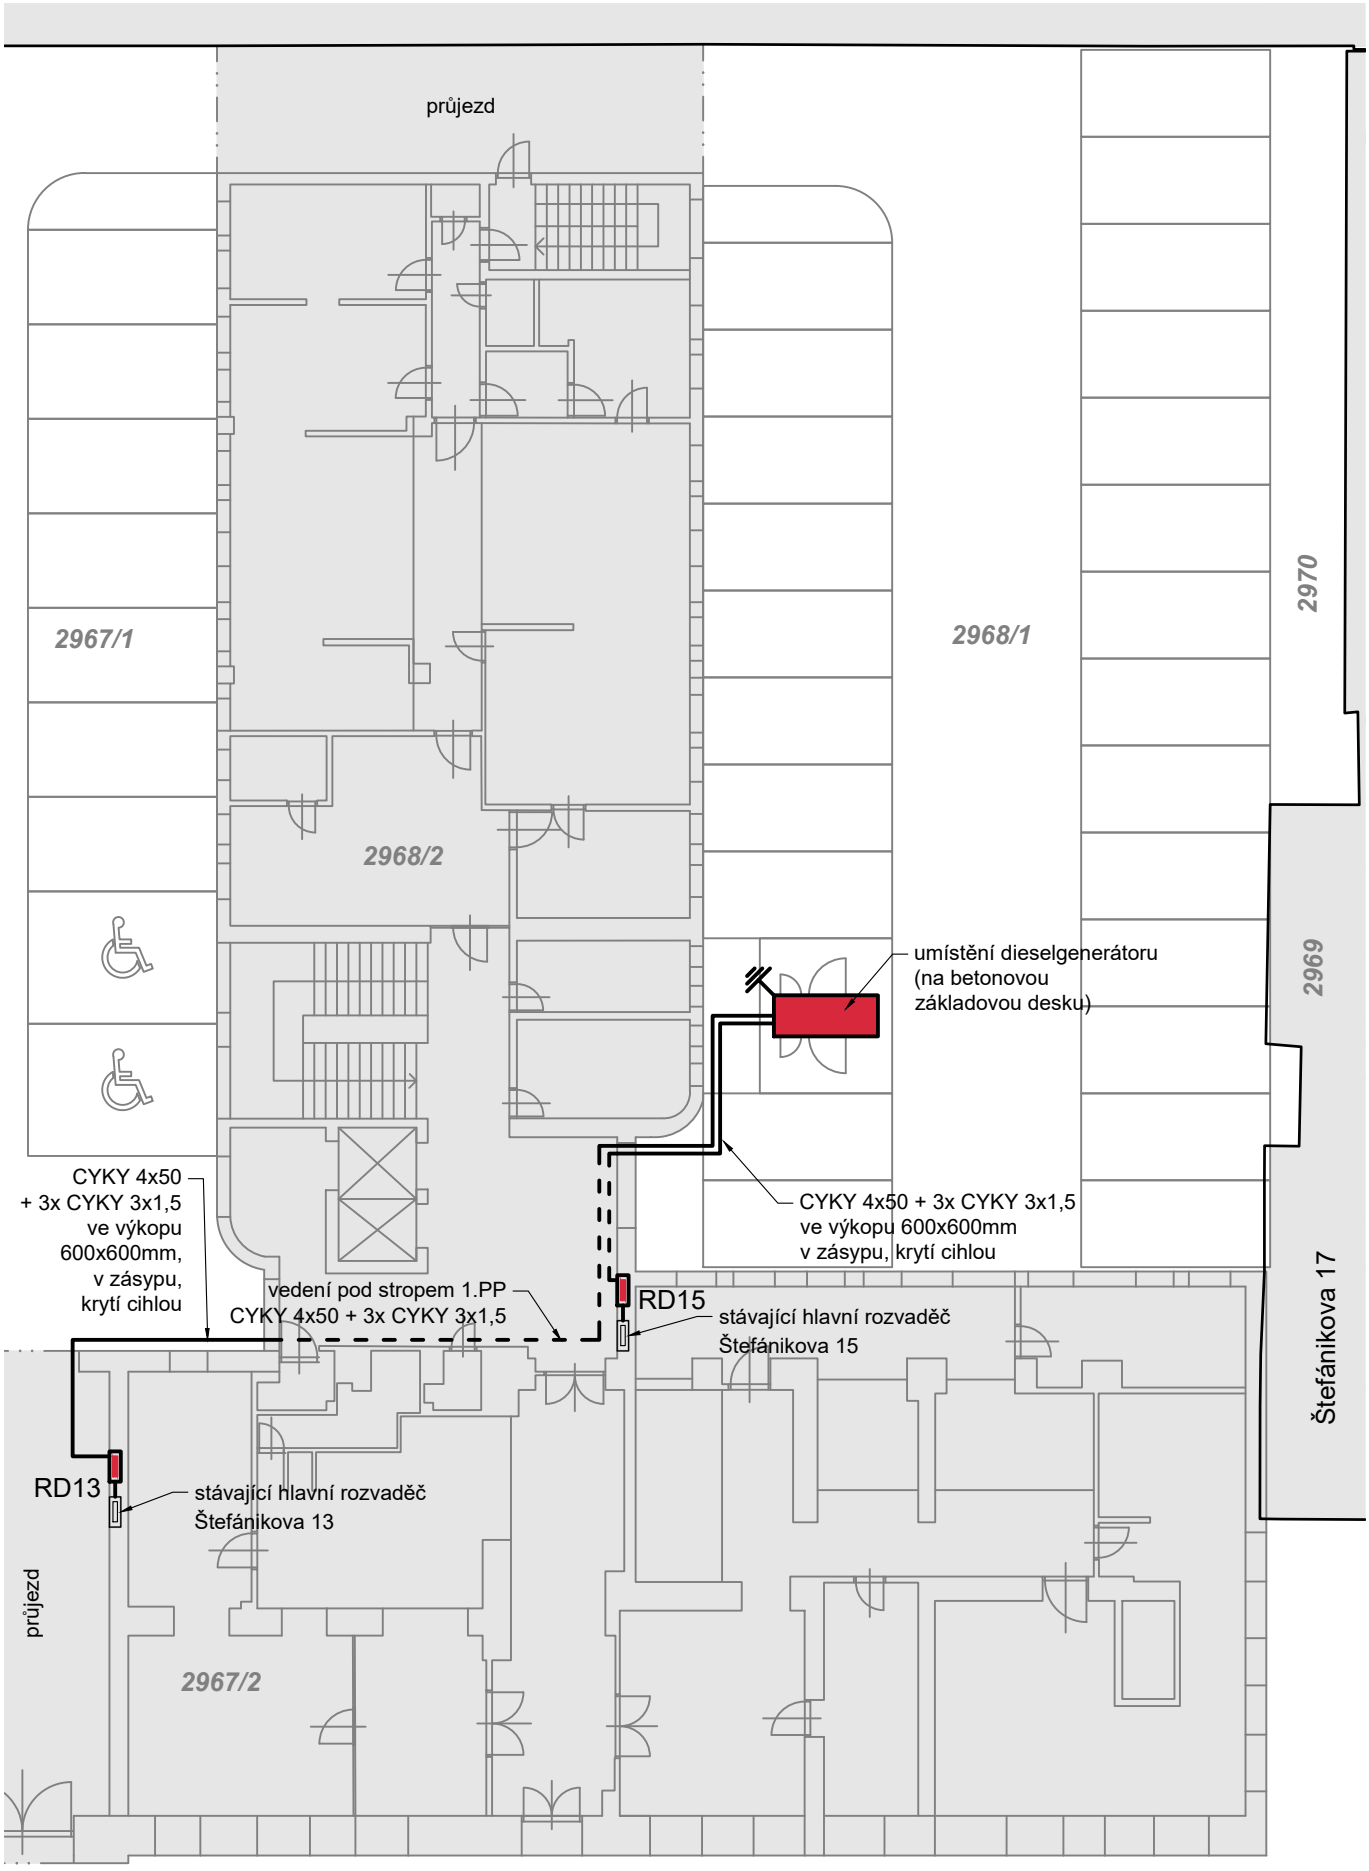

Štefánikova 13 Štefánikova 15