


PROSTORY ŘEŠENÉ V DPS – 2. ETAPA

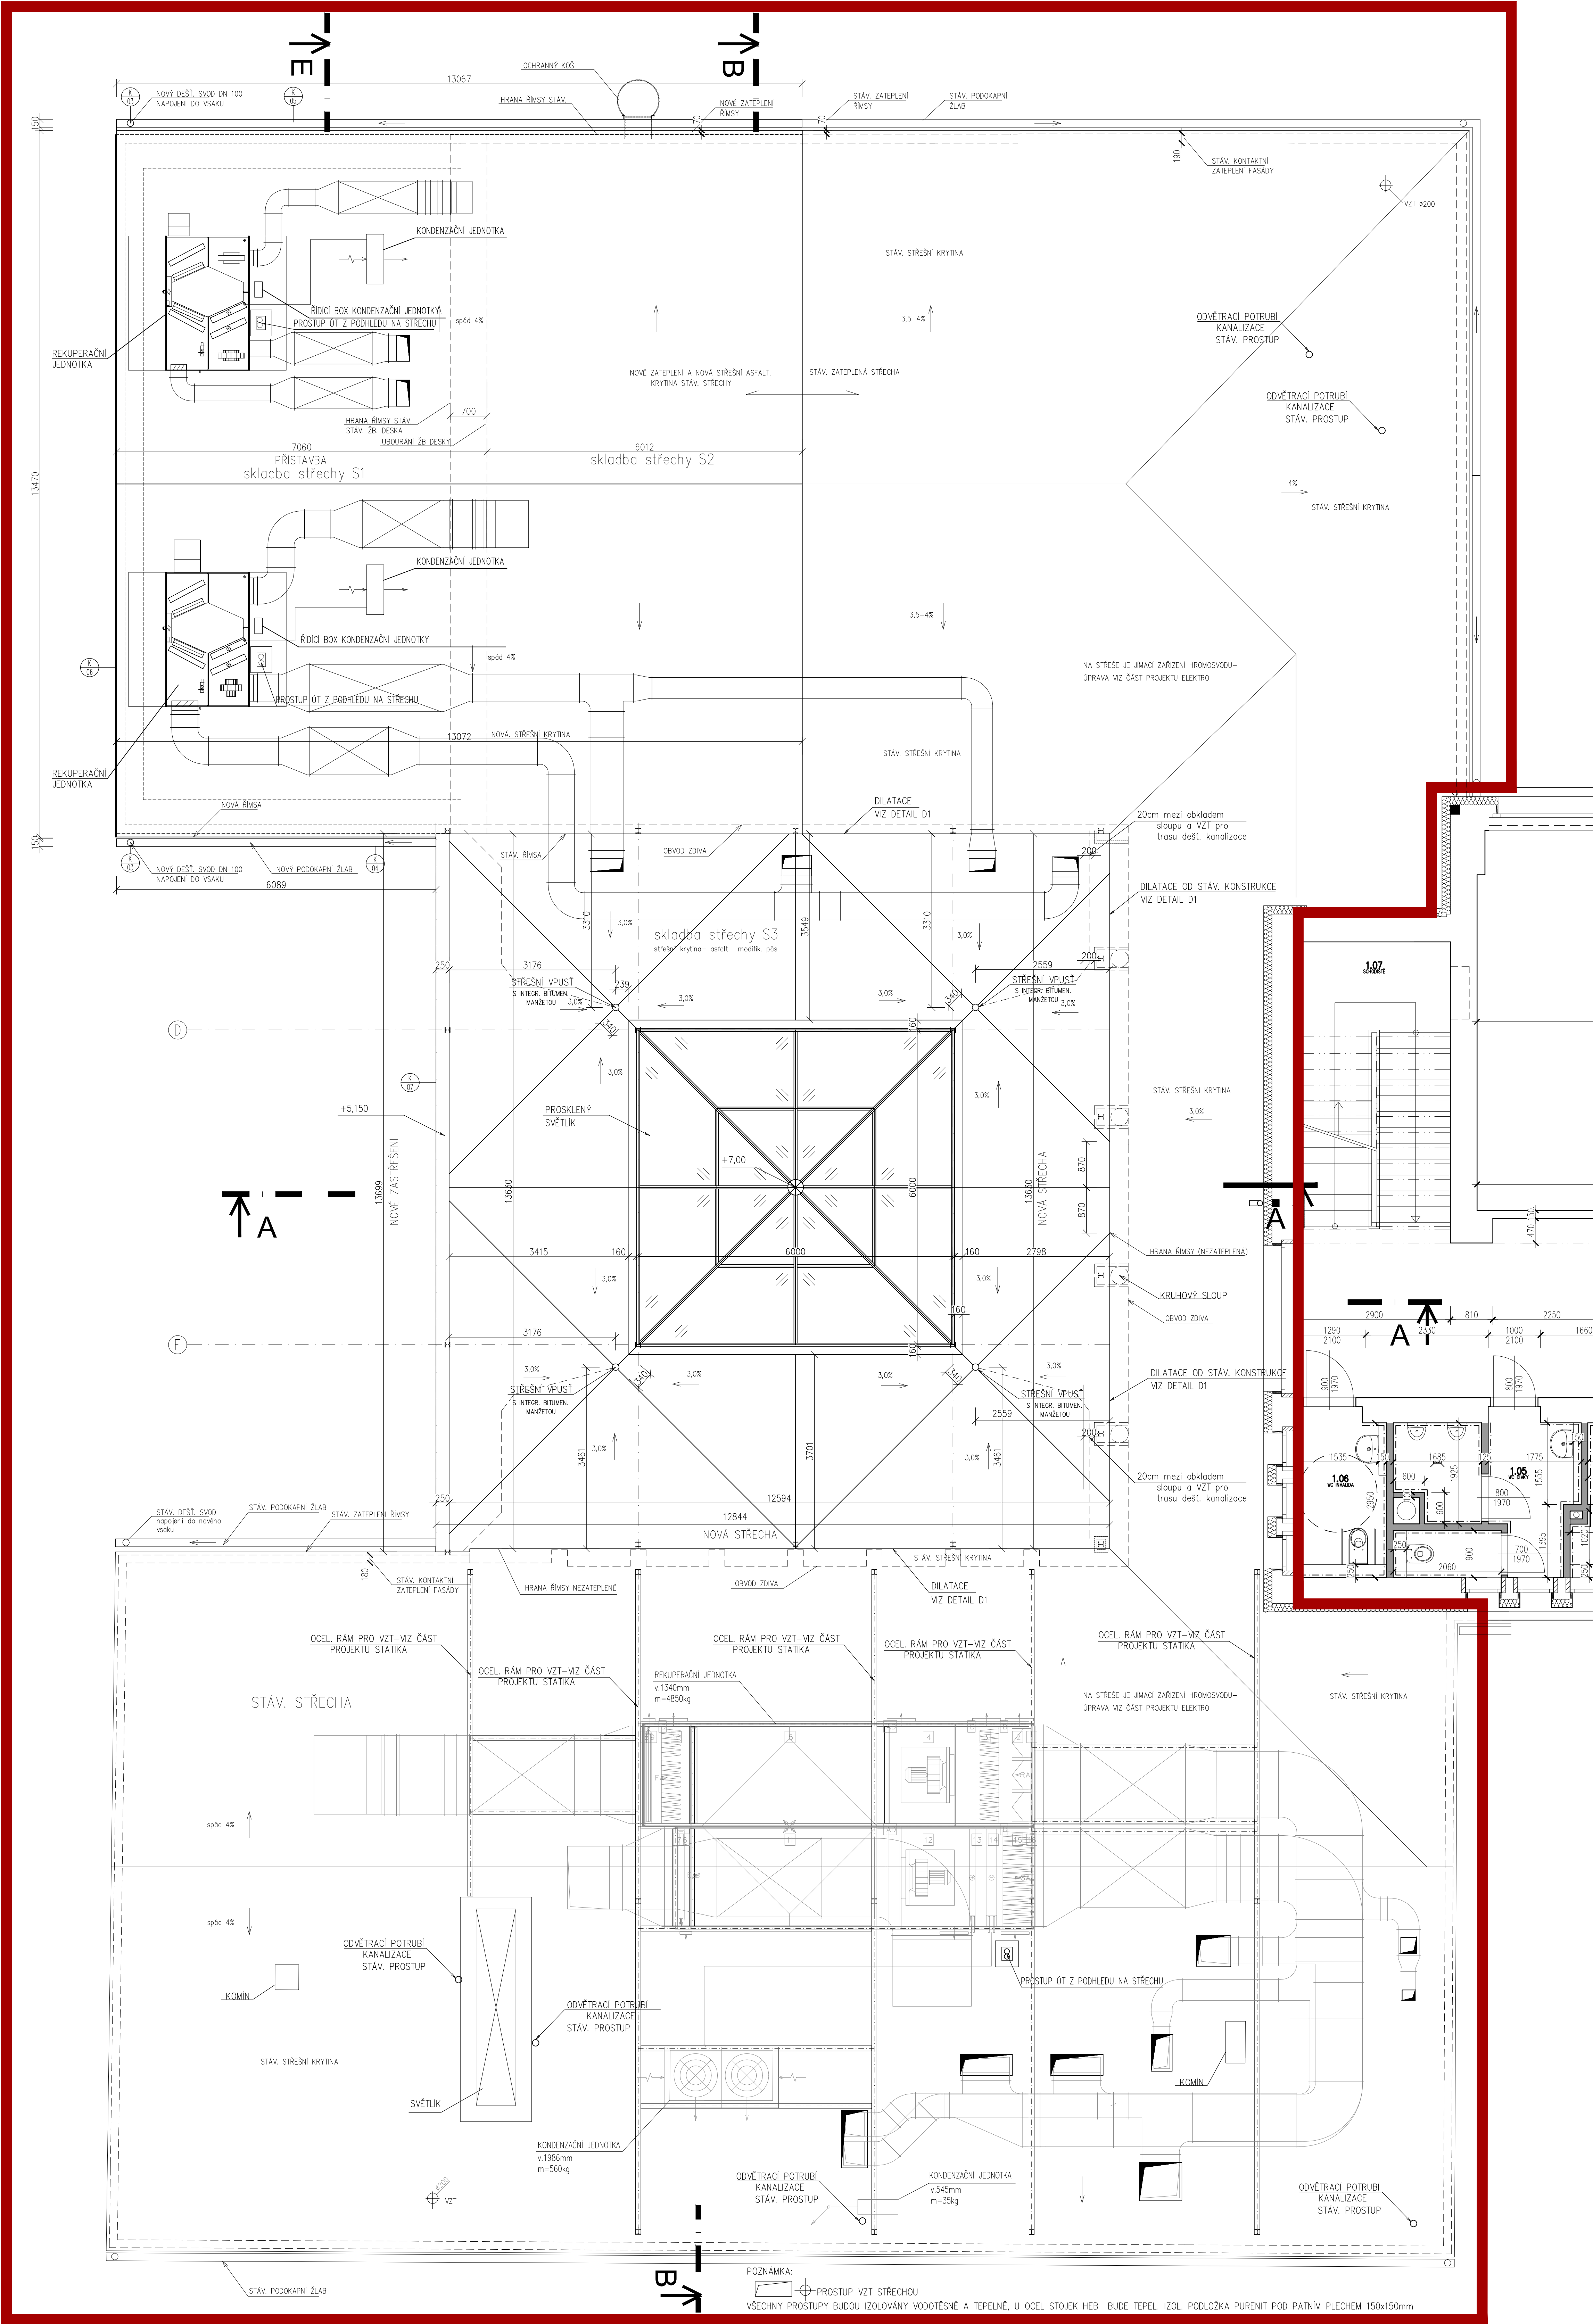

obdobnost

MĚSTSKÁ ČÁST PRAHA 5  
NÁM. 14. ŘÍJNA 1381/4  
PRAHA 5, PSČ 130 22

MEŠTĚSKÁ ČÁST PRAHA 5  
NÁM. 14. ŘÍJNA 1381/4  
PRAHA 5, PSČ 130 22

GENERALNÍ PROJEKTANT  
APU  
APU  
APU

PROJEKTOVÁ, INŽENÝRSKÁ A KONZULTAČNÍ ORGANIZACE  
DESIGN, ENGINEERING AND CONSULTING ORGANIZATION

S-JTSK  
PROJEKTOVÁ, INŽENÝRSKÁ A KONZULTAČNÍ ORGANIZACE  
GERMANY SO 9001  
VÝVOJ PRAHA 5, PSČ 130 22, 130 22 PRAHA 5  
PROJEKTANT VÝPRACOVÁNÍ KONTROLA HL.NZ. PROJEKTU  
Ing. Michal Hrab Ing. Zdeněk Štěp Ing. Ladislav Štěp

ATELIER POZEMNÍCH STAVEB  
ČÍSLO ZAKÁZKY 2-9537-00/40  
DOKUMENTACE DPS  
MĚŘITKO 1:50  
DATUM 12/2020  
POČET FORMÁTŮ - A4  
DOK. PRŮBĚH  
PŮDORYS 1, NP- půdorys střechy

ČÍSLO PRŮBĚH  
D 13  
ČÍSLO KOPIE  
13  
PŘÍLOHA 1, NP- půdorys střechy

SO 110 – Hlavní budova  
rekonstrukce objektu – II. ETAPA  
A00 – Architektonické a stavební technické řešení

ČÍSLO PRŮBĚH  
D 13  
ČÍSLO KOPIE  
13  
PŘÍLOHA 1, NP- půdorys střechy

SO 110 – Hlavní budova  
rekonstrukce objektu – II. ETAPA  
A00 – Architektonické a stavební technické řešení