



2.PP

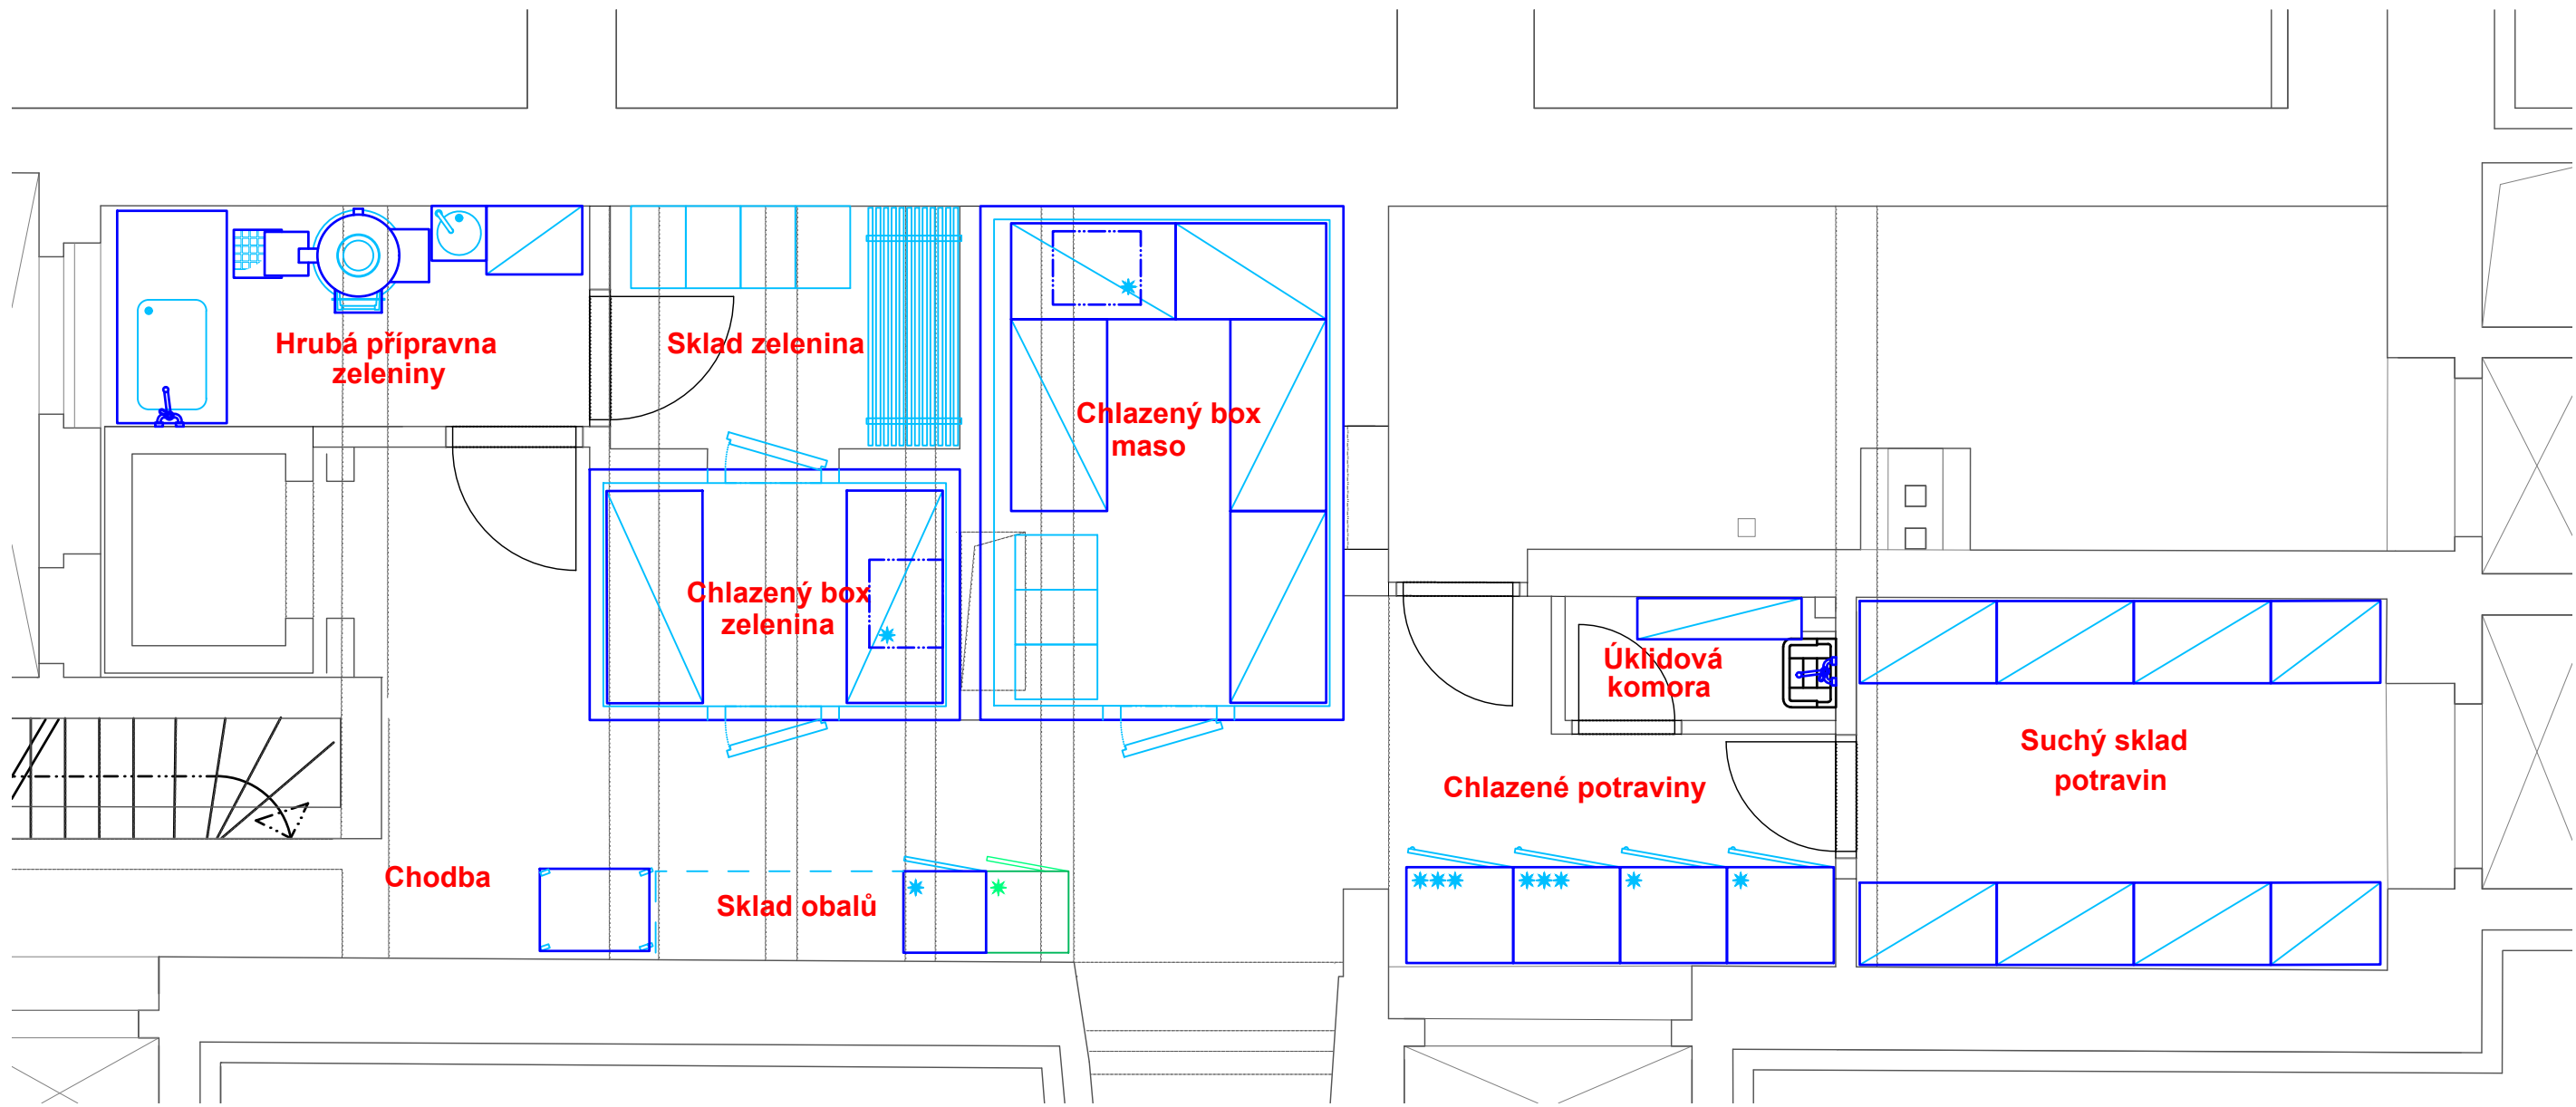

1.PP

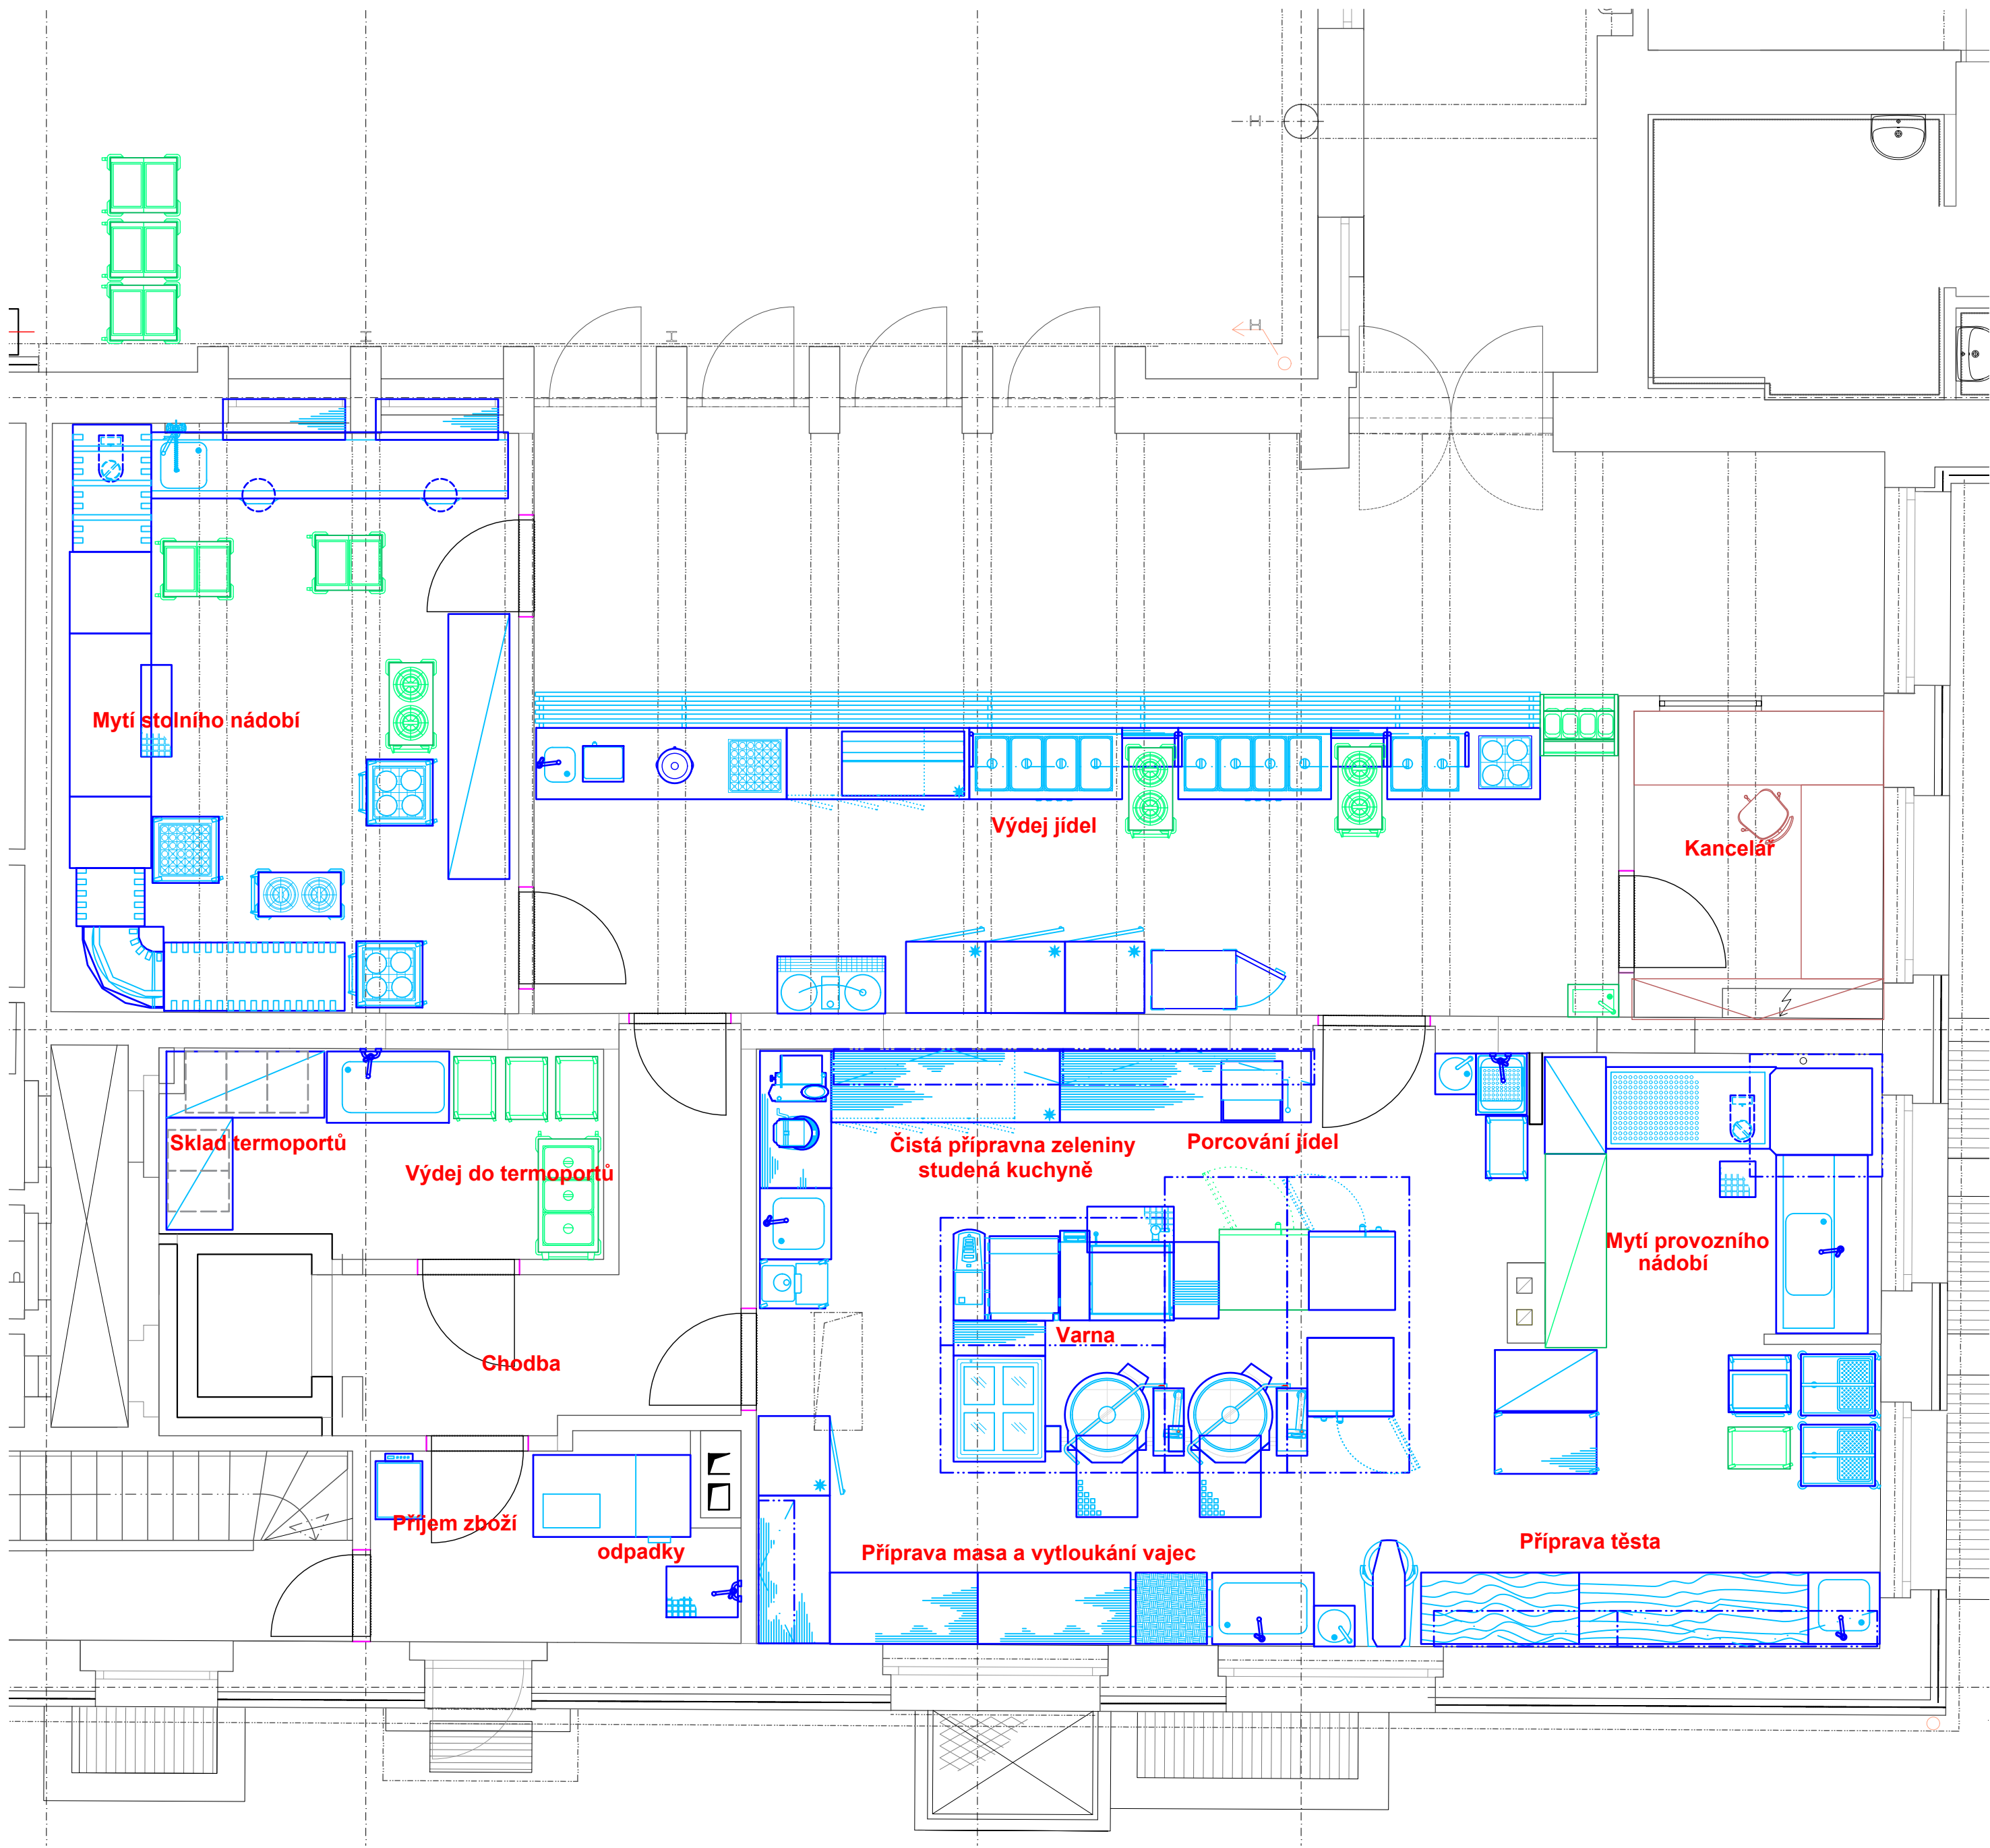

MĚSTSKÁ ČÁST PRAHA 5
NÁM. 14. ŘÍJNA 1381/4
PRAHA 5, PSČ 150 22




ČÍSLO ZAKÁZKY 2-0537-00/40
HIP Ing. Ladislav Řídý


1		
2		
JTSC		± 0,000 = 224,67 m n.m.	Bpv
PROJEKTOVÁ, INŽENÝRSKÁ A KONZULTAČNÍ ORGANIZACE			
CERTIFIKÁT ISO 9001		VPU DECO PRAHA s.r.o. PODBASKÁ 1014/20, 160 00 PRAHA 6	
VPU DECO PRAHA s.r.o.		IČO 1256193280 www.vpu-praha.cz	
PROJEKTANT	VYPRACOVAL	KONTROLA	
Ing. Karel Pilář	Ing. Karel Pilář	Ing. Karel Pilář	
AKCE:			
ZŠ Praha 5 – Hlubočepy, Pod Žvahovem 463,			
rekonstrukce objektu – 7. ETAPA			
SO 110 – Hlavní budova			
S00 – Gastronomická zařízení			
OBSAH PŘÍLOHY			
Členění stravovacího provozu			
ČÍSLO ZAKÁZKY	JPD	ČÍSLO PŘÍLOHY	ČÍSLO KOPIE
03.3		03.3	
DOKUMENTACE LZE UŽÍVAT POUZE VE SMYSLU PŘÍSLUŠNÉ SMLOUVY O DÍLO. VÝKRES, O JEHO ČÁSTI, MÁŽE BÝT KOPÍROVÁN NEBO JINAK ZPŮSOBEM ROZŠÍŘOVÁN POUZE PO PŘEDCHOZÍM SOUHLASU PROJEKTANTA.			

2.PP

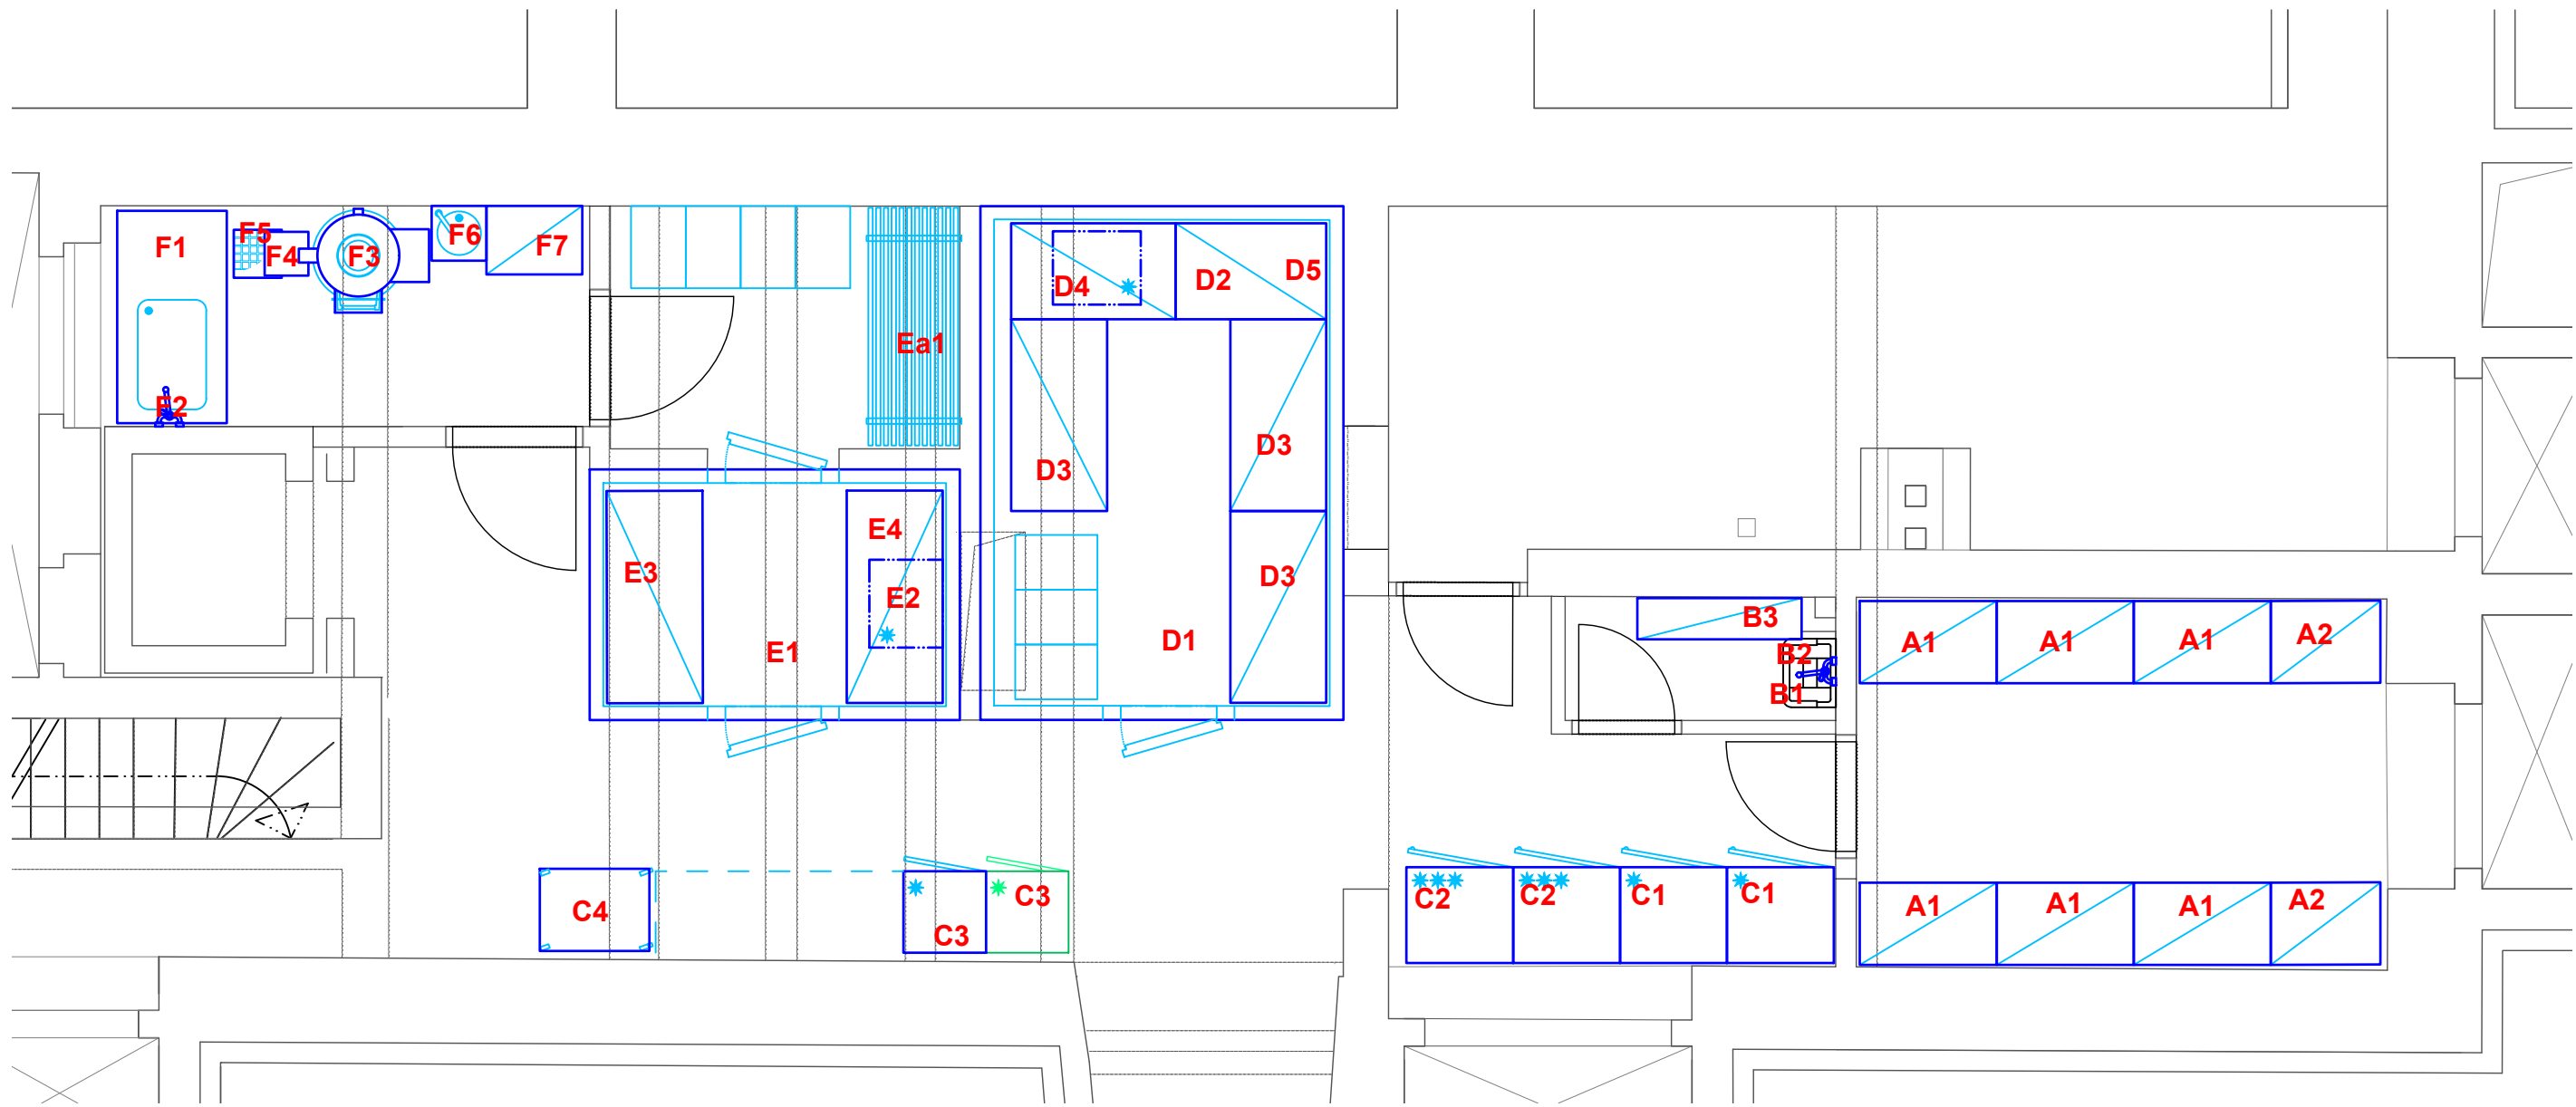

1.PP

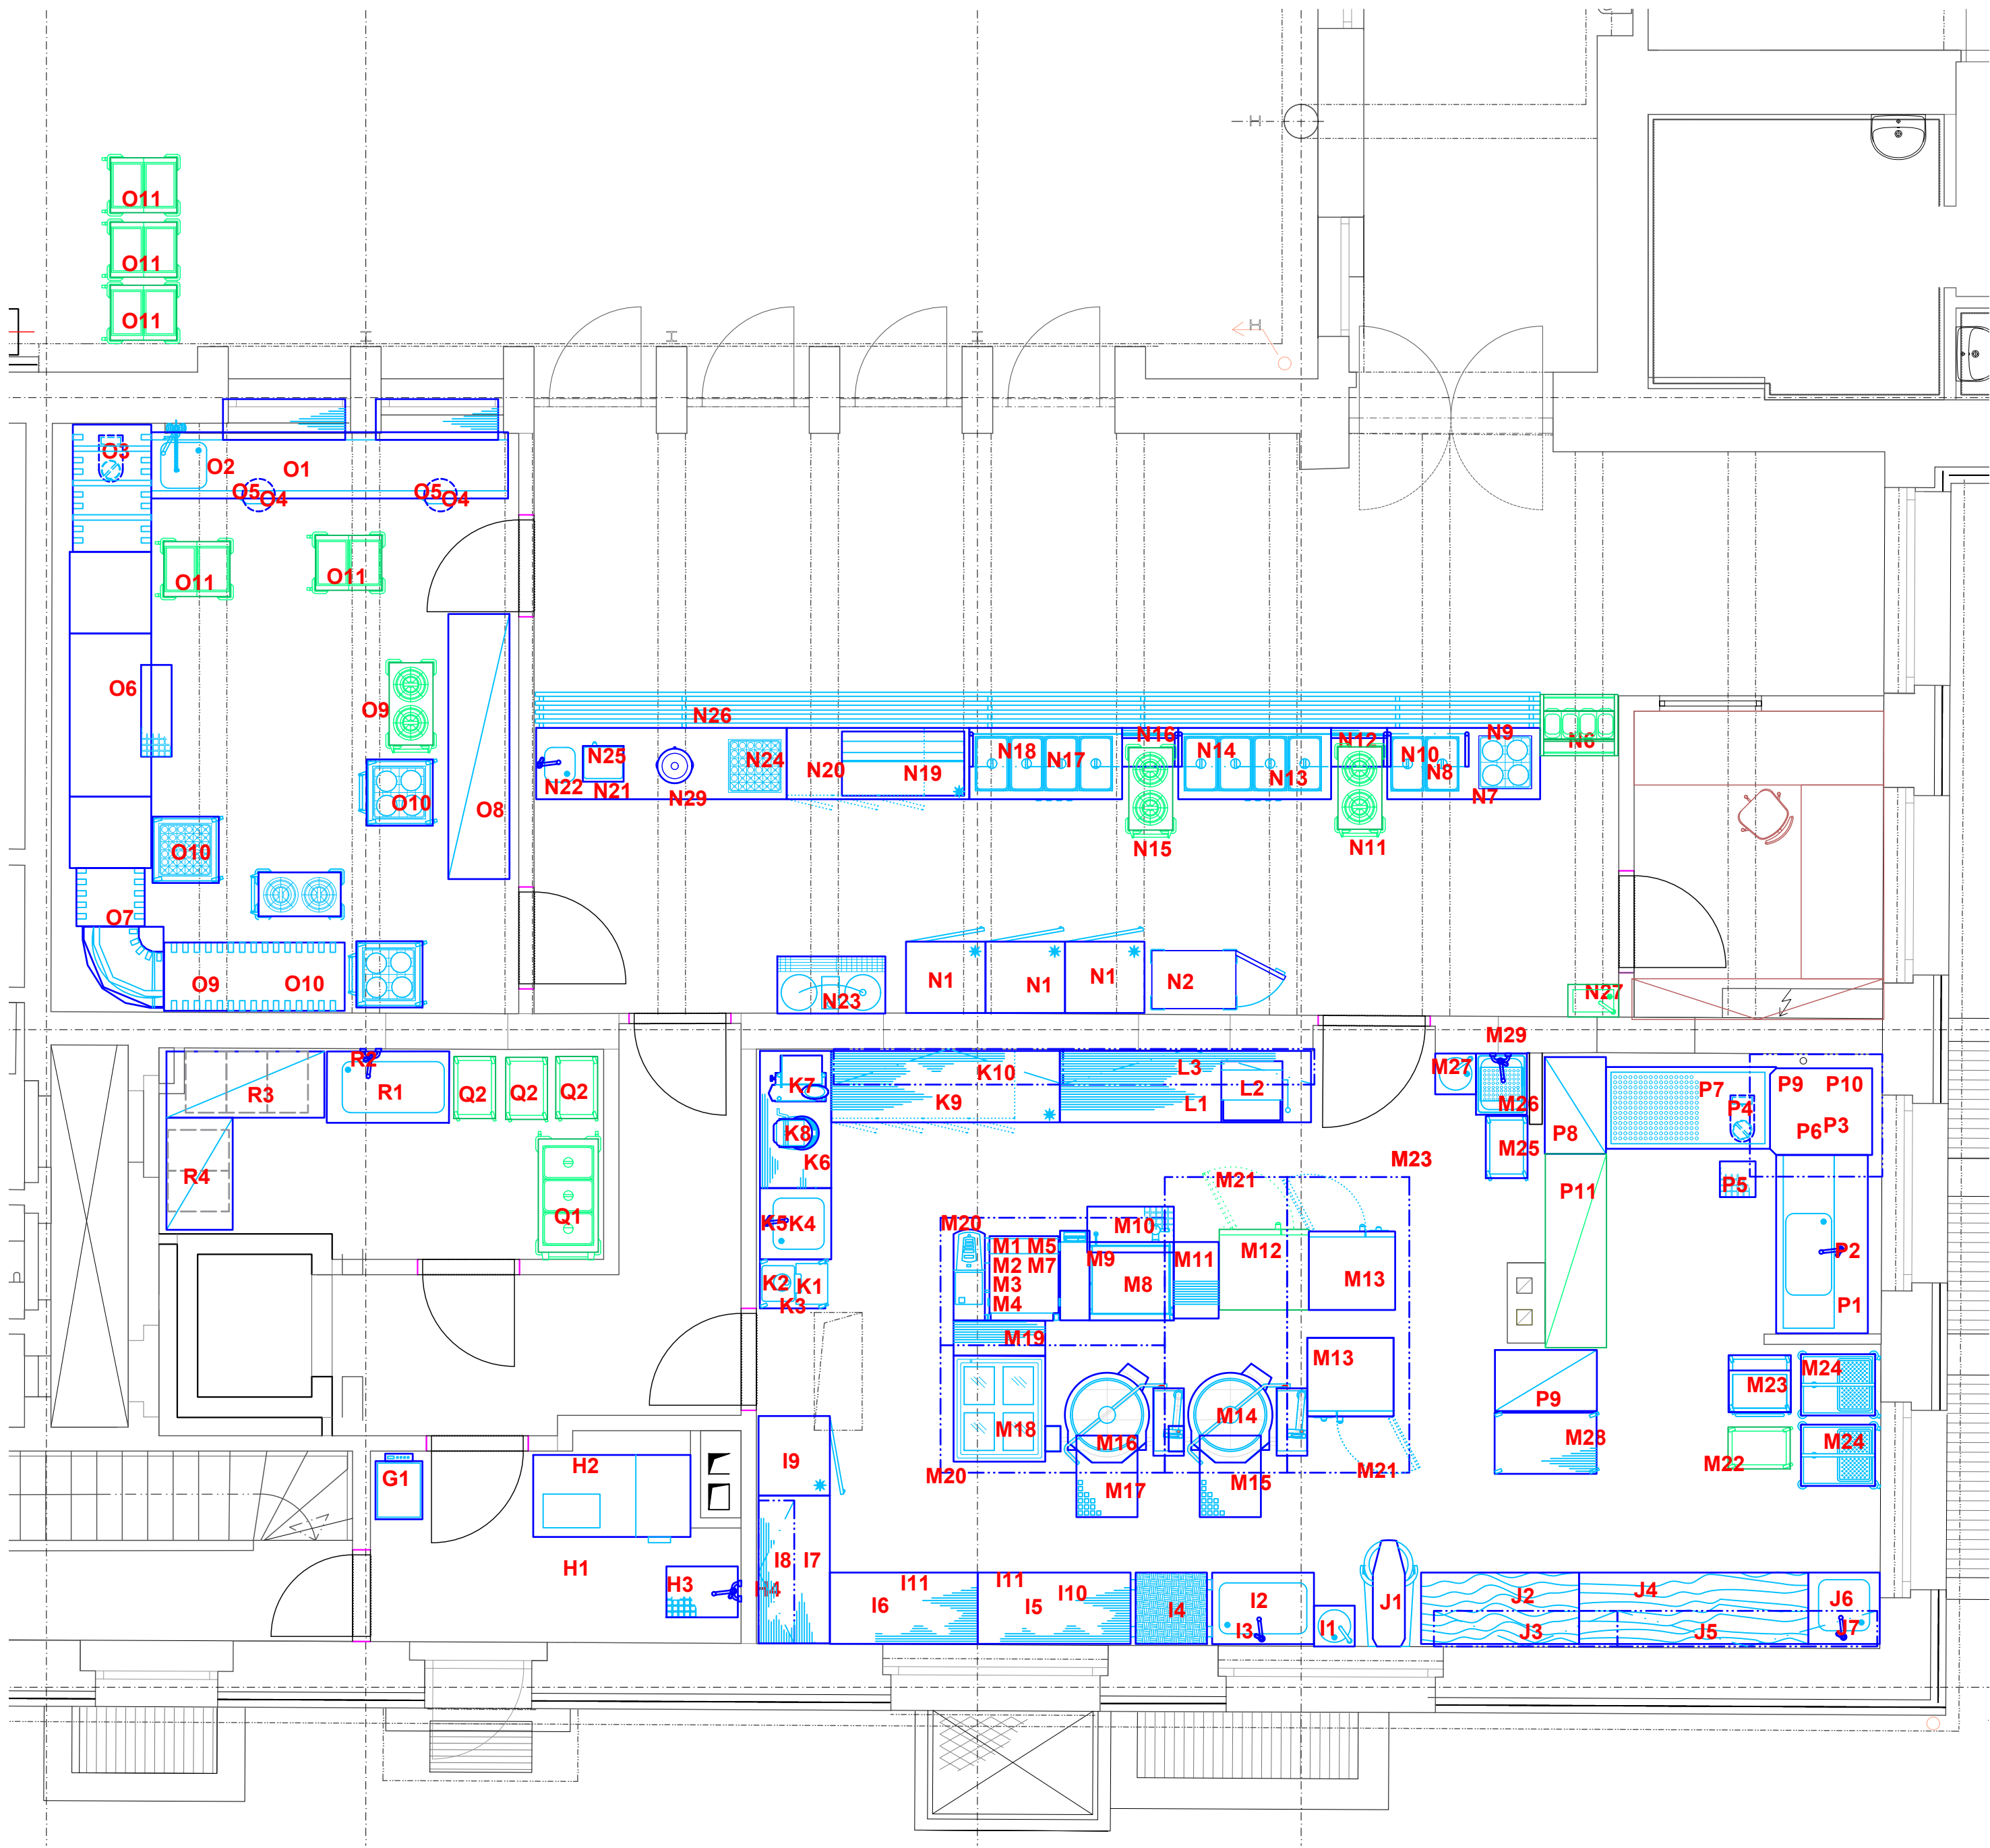

MĚSTSKÁ ČÁST PRAHA 5
NÁM. 14. ŘÍJNA 1381/4
PRAHA 5, PSČ 150 22




ČÍSLO ZAKÁZKY 2-0537-00/40
HIP Ing. Ladislav Řídký


1		
2		
JTSK		± 0,000 = 224,67 m n.m.		Bpv
PROJEKTOVÁ, INŽENÝRSKÁ A KONZULTAČNÍ ORGANIZACE				
CERTIFIKÁT ISO 9001				
VPU DECO PRAHA s.r.o., PODBAŠKÁ 1014/20, 160 00 PRAHA 6		IČO 226193280 www.vpu-praha.cz		
PROJEKTANT	VYPRACOVAL	KONTROLA		
Ing. Karel Pilát	Ing. Karel Pilát	Ing. Karel Pilát		
ZÁK: ZS Praha 5 – Hlubočepy, Pod Žvahovem 463,				
rekonstrukce objektu – 7. ETAPA				
S0 110 – Hlavní budova				
S00 – Gastronomická zařízení				
Obsah přílohy				
Dispoziční řešení				
ČÍSLO ZAKÁZKY		JPD		
DOKUMENTACE		1:50		
DATUM		06/2021		
POČET FORMÁTŮ		A1		
ČÍSLO PŘÍLOHY		03.4		
D				
DOKUMENTACE LZE UŽÍVAT POUZE VE SMYSLU PŘÍSLUŠNÉ SMLOUVY O DÍLO. VÝKRES, O JEHO ČÁSTI, MÁŽE BYT KOPÍROVÁN NEBO JINAK ZPRŮSOBEN ROZŠÍŘOVÁN POUZE PO PŘEDCHOZÍM SOHLASU PROJEKTANTA.				


2.PP

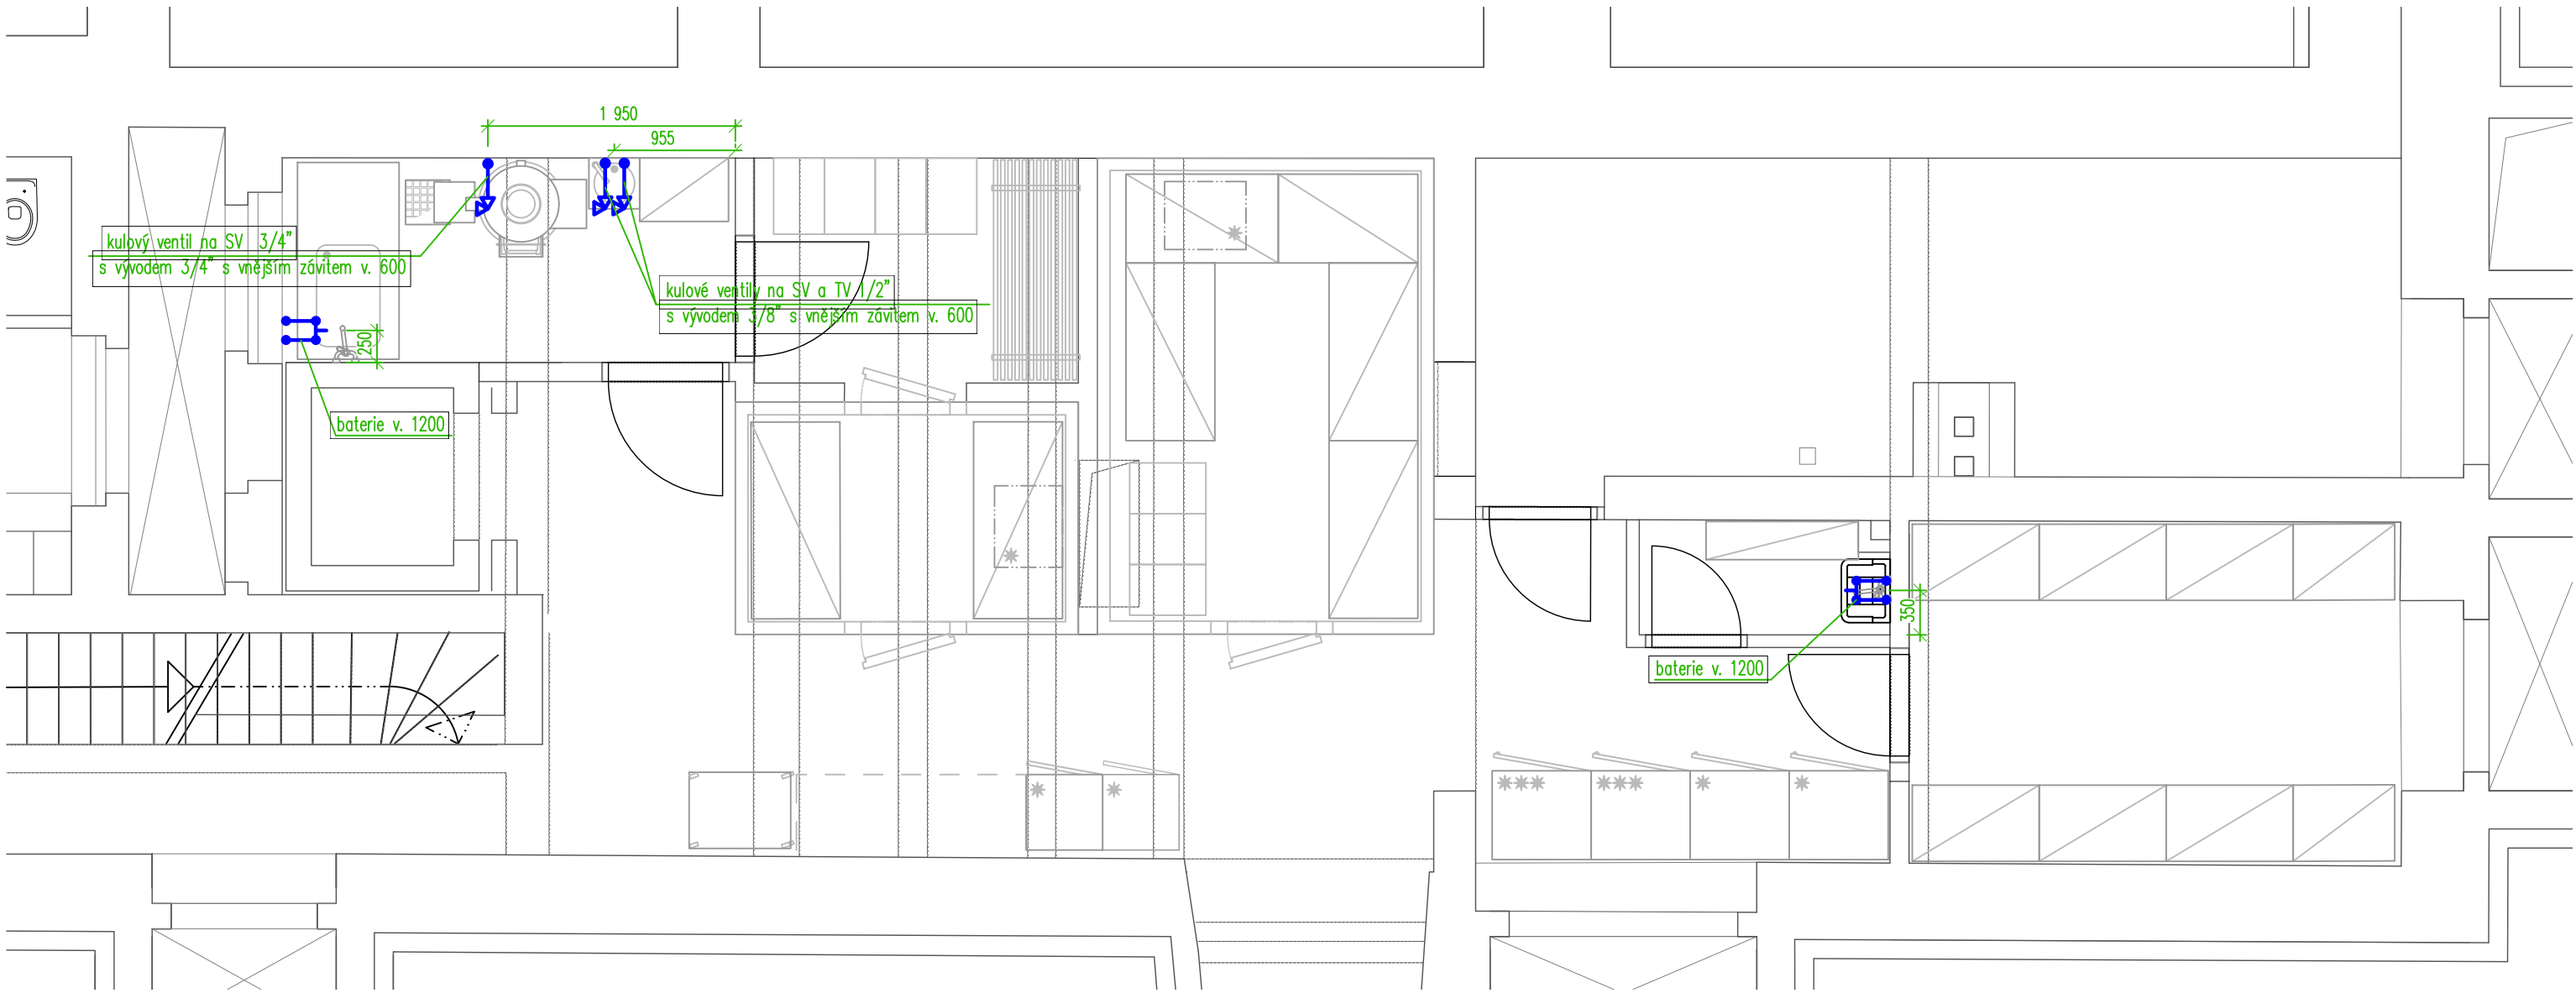

1.PP

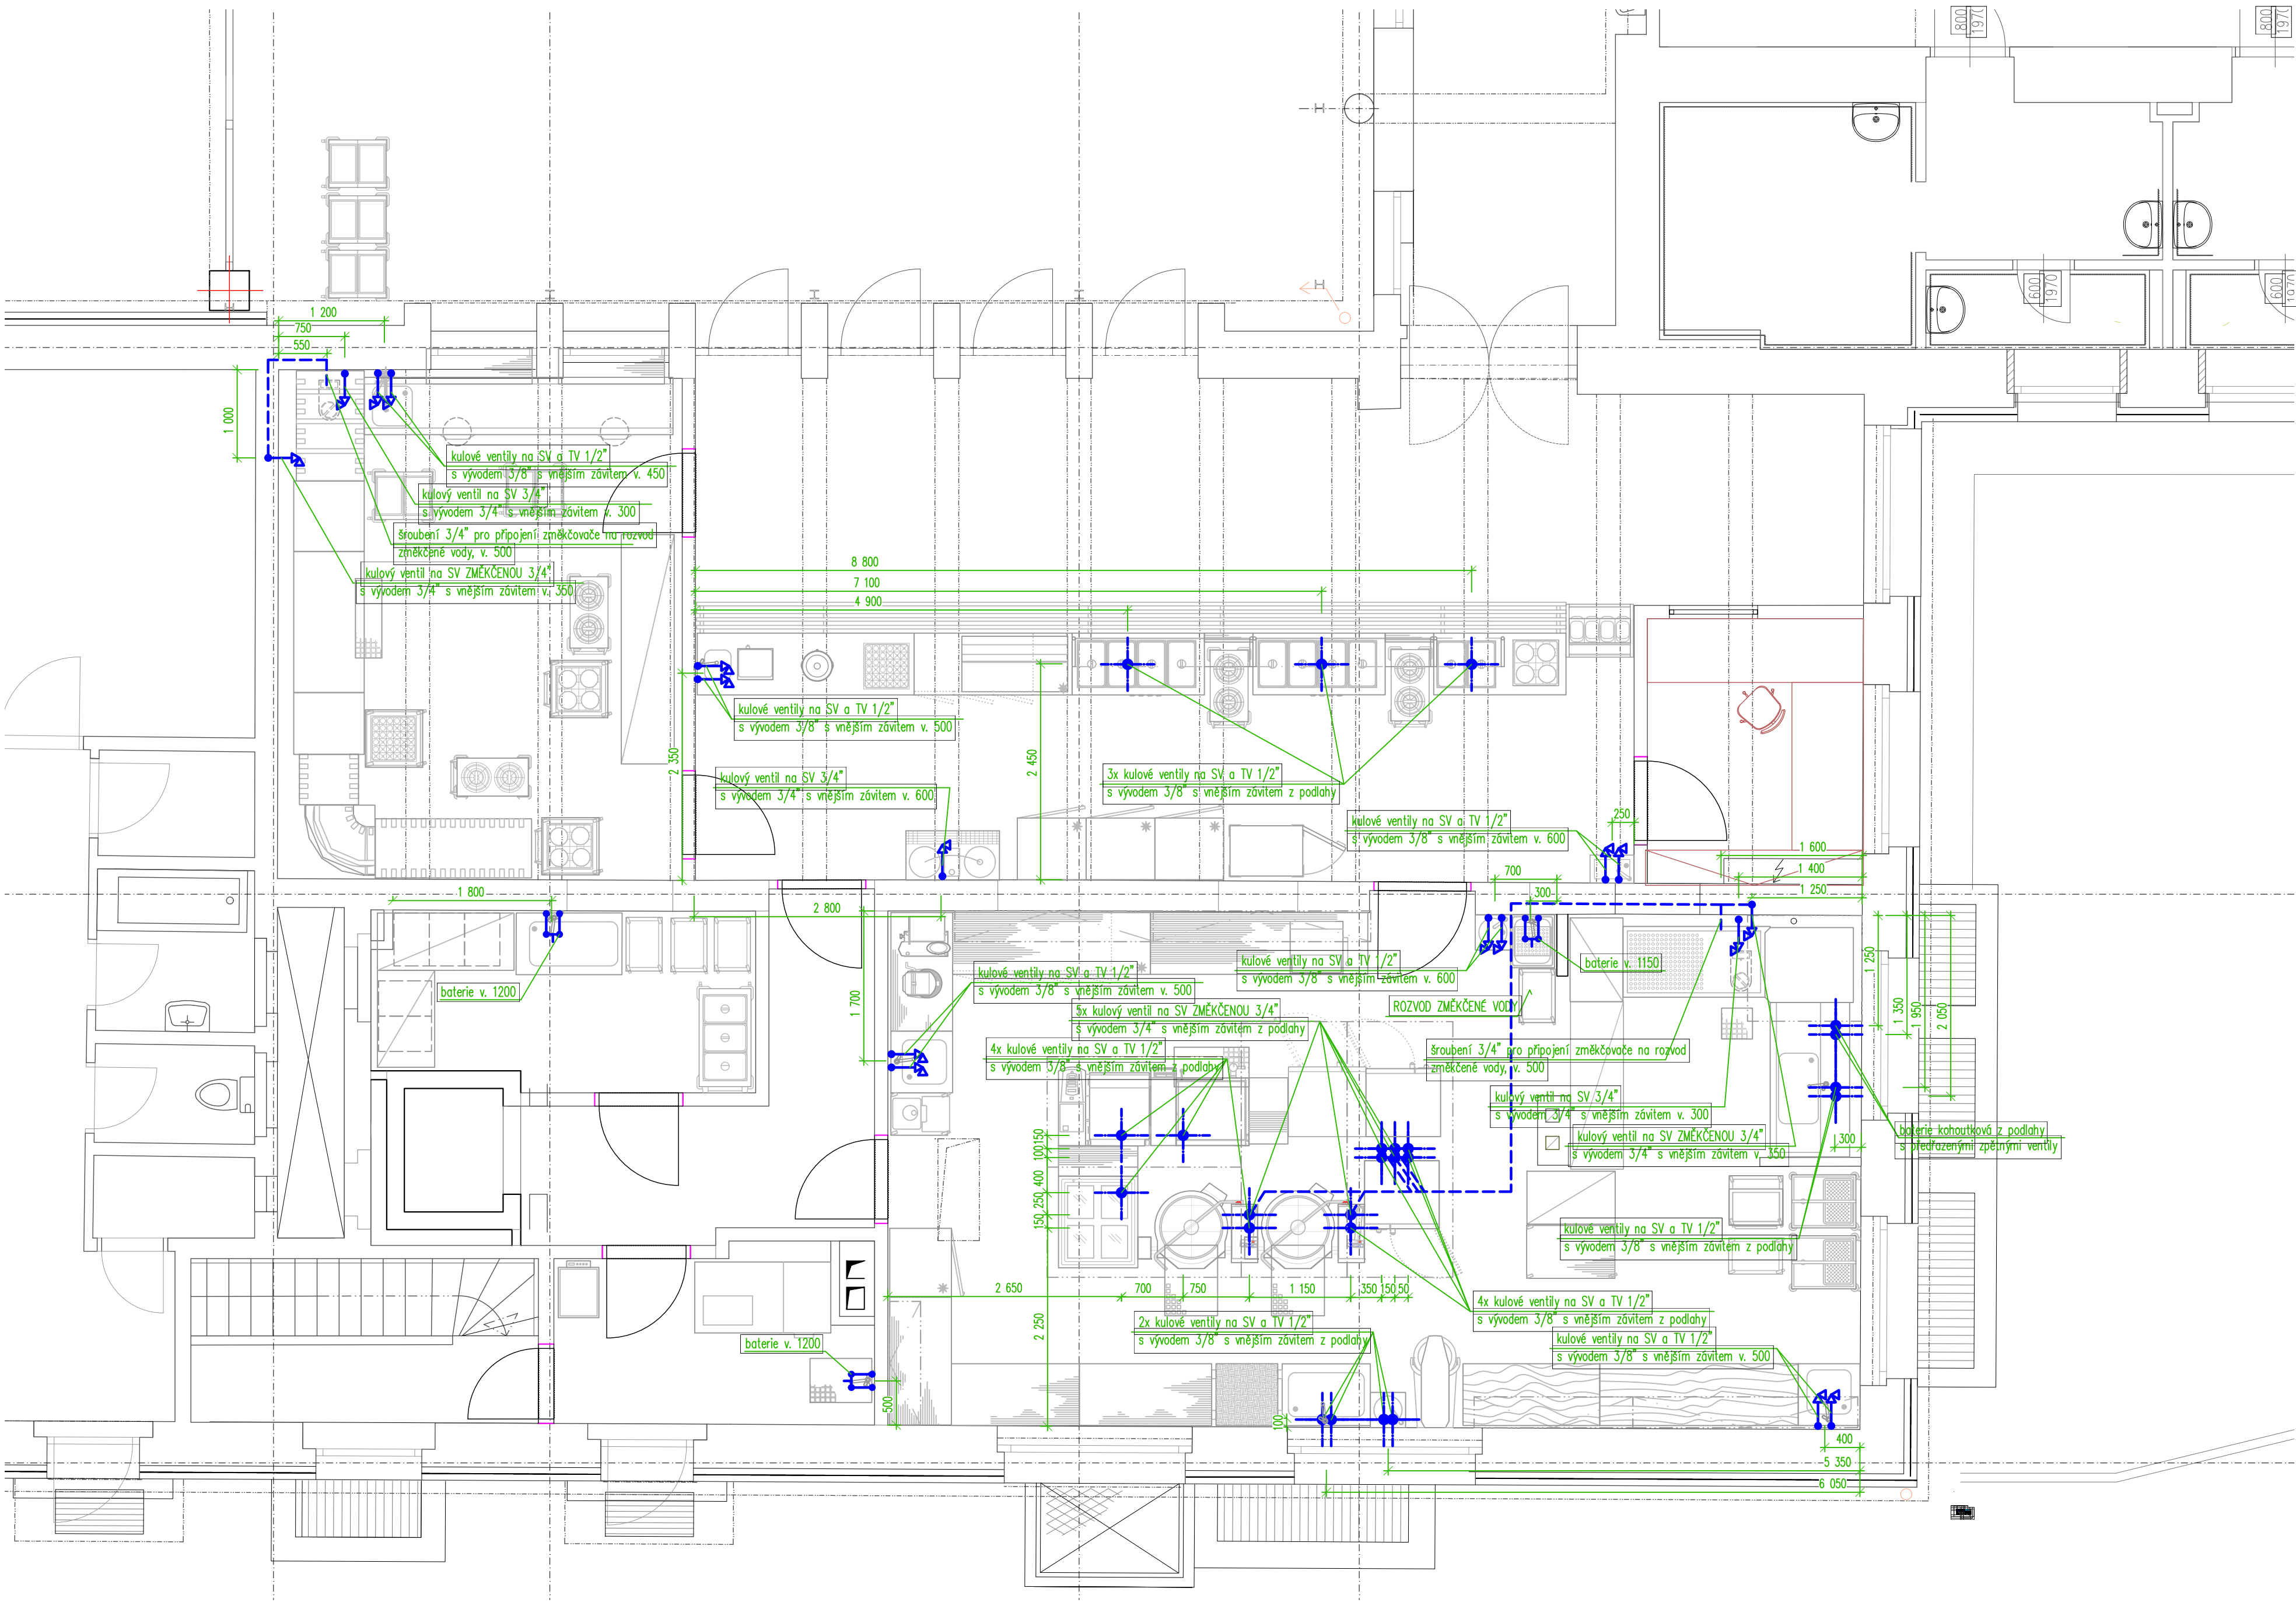

Detail vývodu ze země:

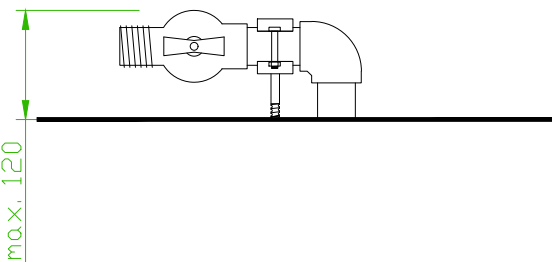

Poznámka:

- veškeré stojánkové baterie jsou součástí dodávky gastro
- vnitřní hranu vývodů a kohoutů z podlahy provést max. 120 mm nad podlahou



MĚSTSKÁ ČÁST PRAHA 5
NÁM. 14. ŘÍJNA 1381/4
PRAHA 5, PSČ 150 22



ČÍSLO ZAKÁZKY 2-0537-00/40
HIP Ing. Ladislav Řídík

1		
2		
JTSK	± 0,000 = 224,67 m n.m.	Bpv
PROJEKTOVÁ, INŽENÝRSKÁ A KONSULTAČNÍ ORGANIZACE		
CERTIFIKÁT ISO 9001		
VPU DECO PRAHA a.s., PODBAŠKÁ 1014/20, 160 00 PRAHA 6		
IČK 0260193280		
www.vpu-praha.cz		
PROJEKTANT	VYPRACOVAL	KONTROLA
Ing. Karel Pilát	Ing. Karel Pilát	Ing. Karel Pilát
AKCE:		
ZŠ Praha 5 – Hlubočepy, Pod Žvahovem 463,		
rekonstrukce objektu – 7. ETAPA		
SO 110 – Hlavní budova		
S00 – Gastronomická zařízení		
OBSAH PŘÍLOHY		
– vodoinstalace		
ČÍSLO ZAKÁZKY	JPD	
DOKUMENTACE	1:50	
MÉRITKO	06/2021	
DATUM	POČET FORMÁTŮ	A1
ČÍSLO PŘÍLOHY	ČÍSLO KOPIE	
D	03.5	
DOKUMENTACE LZE UŽÍVAT POUZE VE SMYSLU PŘÍSLUŠNÉ SMLOUVY O DÍLO. VÝKRES, O JEDNĚ ČÁSTI, MÁŽE BÝT KOPÍROVÁN NEBO JINAK ZPRŮSOBEN ROZŠÍŘOVÁN POUZE PO PŘEDCHOZÍM SOHLASU PROJEKTANTA.		

[illegible]

The architectural floor plan illustrates a comprehensive drainage system for a building. Key features include:

- Room Layout:** The plan shows a kitchen, living area, and bedrooms, each with its own set of fixtures and drainage connections.
- Drainage System:** Indicated by blue lines and symbols, the system shows the flow of wastewater from fixtures (sinks, toilets, showers) to the main drainage lines.
- Callouts and Specifications:** Numerous labels specify pipe diameters (e.g., DN 50, DN 100, DN 110), flow directions, and connection points. Examples include "odpad DN 50, v. 450", "stavební podlahová vpusť", and "nerez. podlahová vpusť".
- Dimensions:** The plan includes various dimensions in millimeters (e.g., 1 300, 2 370, 8 650) and meters (e.g., 3 550, 2 400, 1 800) to define the layout and spacing of the drainage components.
- Structural Elements:** The plan also shows structural elements like walls, doors, and windows, providing context for the drainage system's placement.

zásuvka nebo dvouzásuvka na 230V - rezerva
 nad pracovní plochou

zásuvka na 230V, příkon 0,5kW (pokud
 není uvedeno jinak)

vypínač na 400V

vývod na 400V

vývod ze země na 400V


vývod na 230V

vývod ze země na 230V


vypínač na 230V

zásuvka na 400V


- veškeré vývody musí být z kabelu CYSY a mít volný konec min. 2500 mm
- u digestoře bude vyveden vypínatelný vývod na osvětlení 1 kW

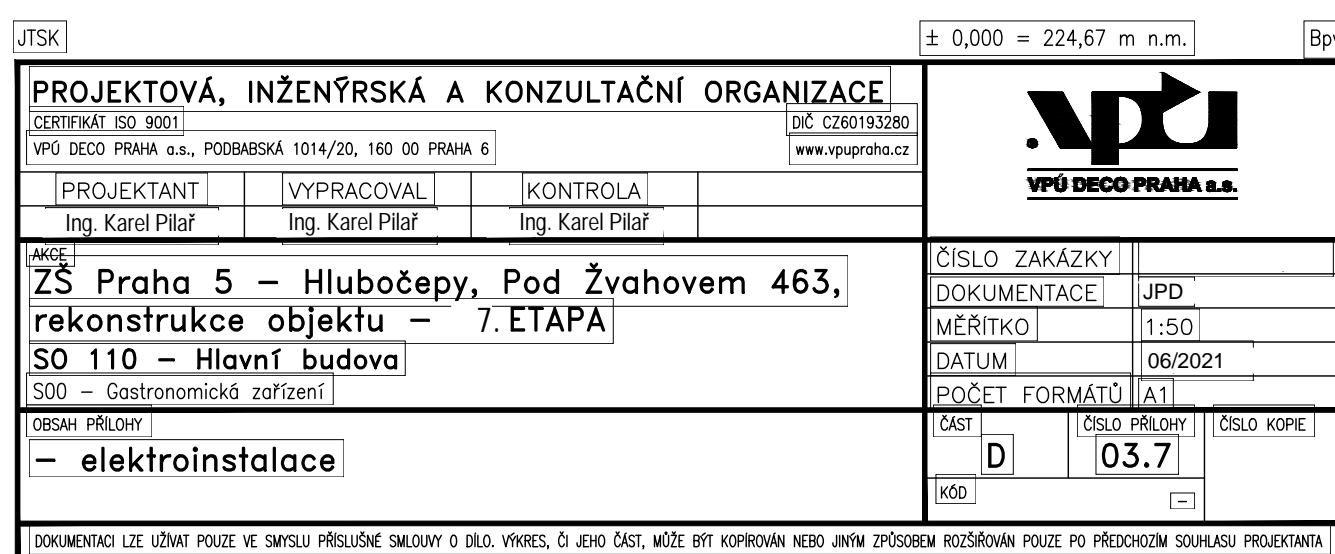

2.PP

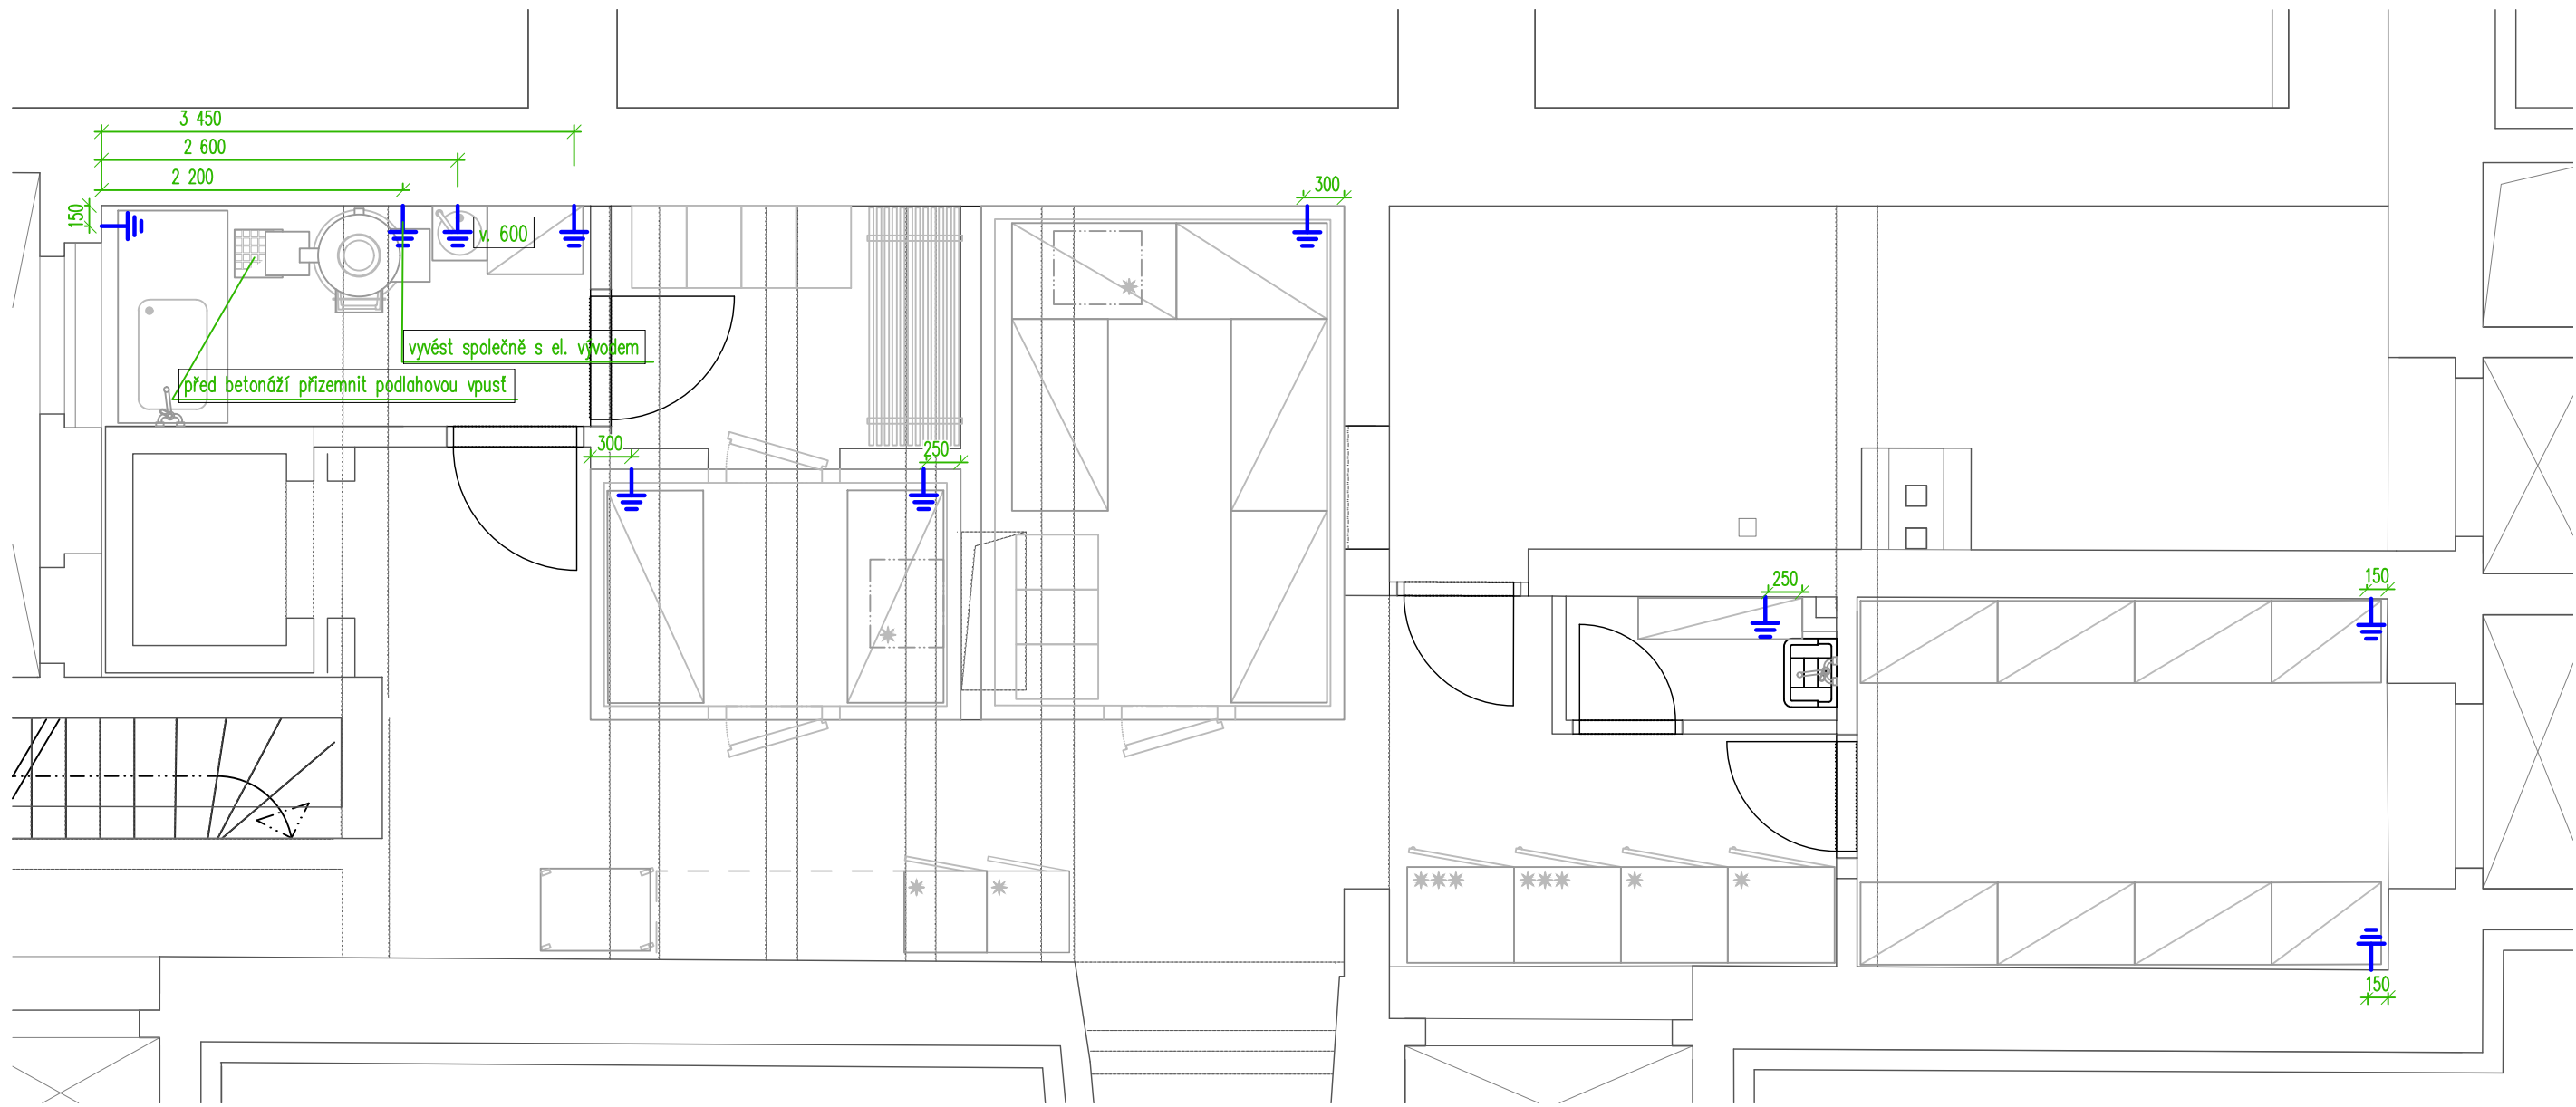

1.PP

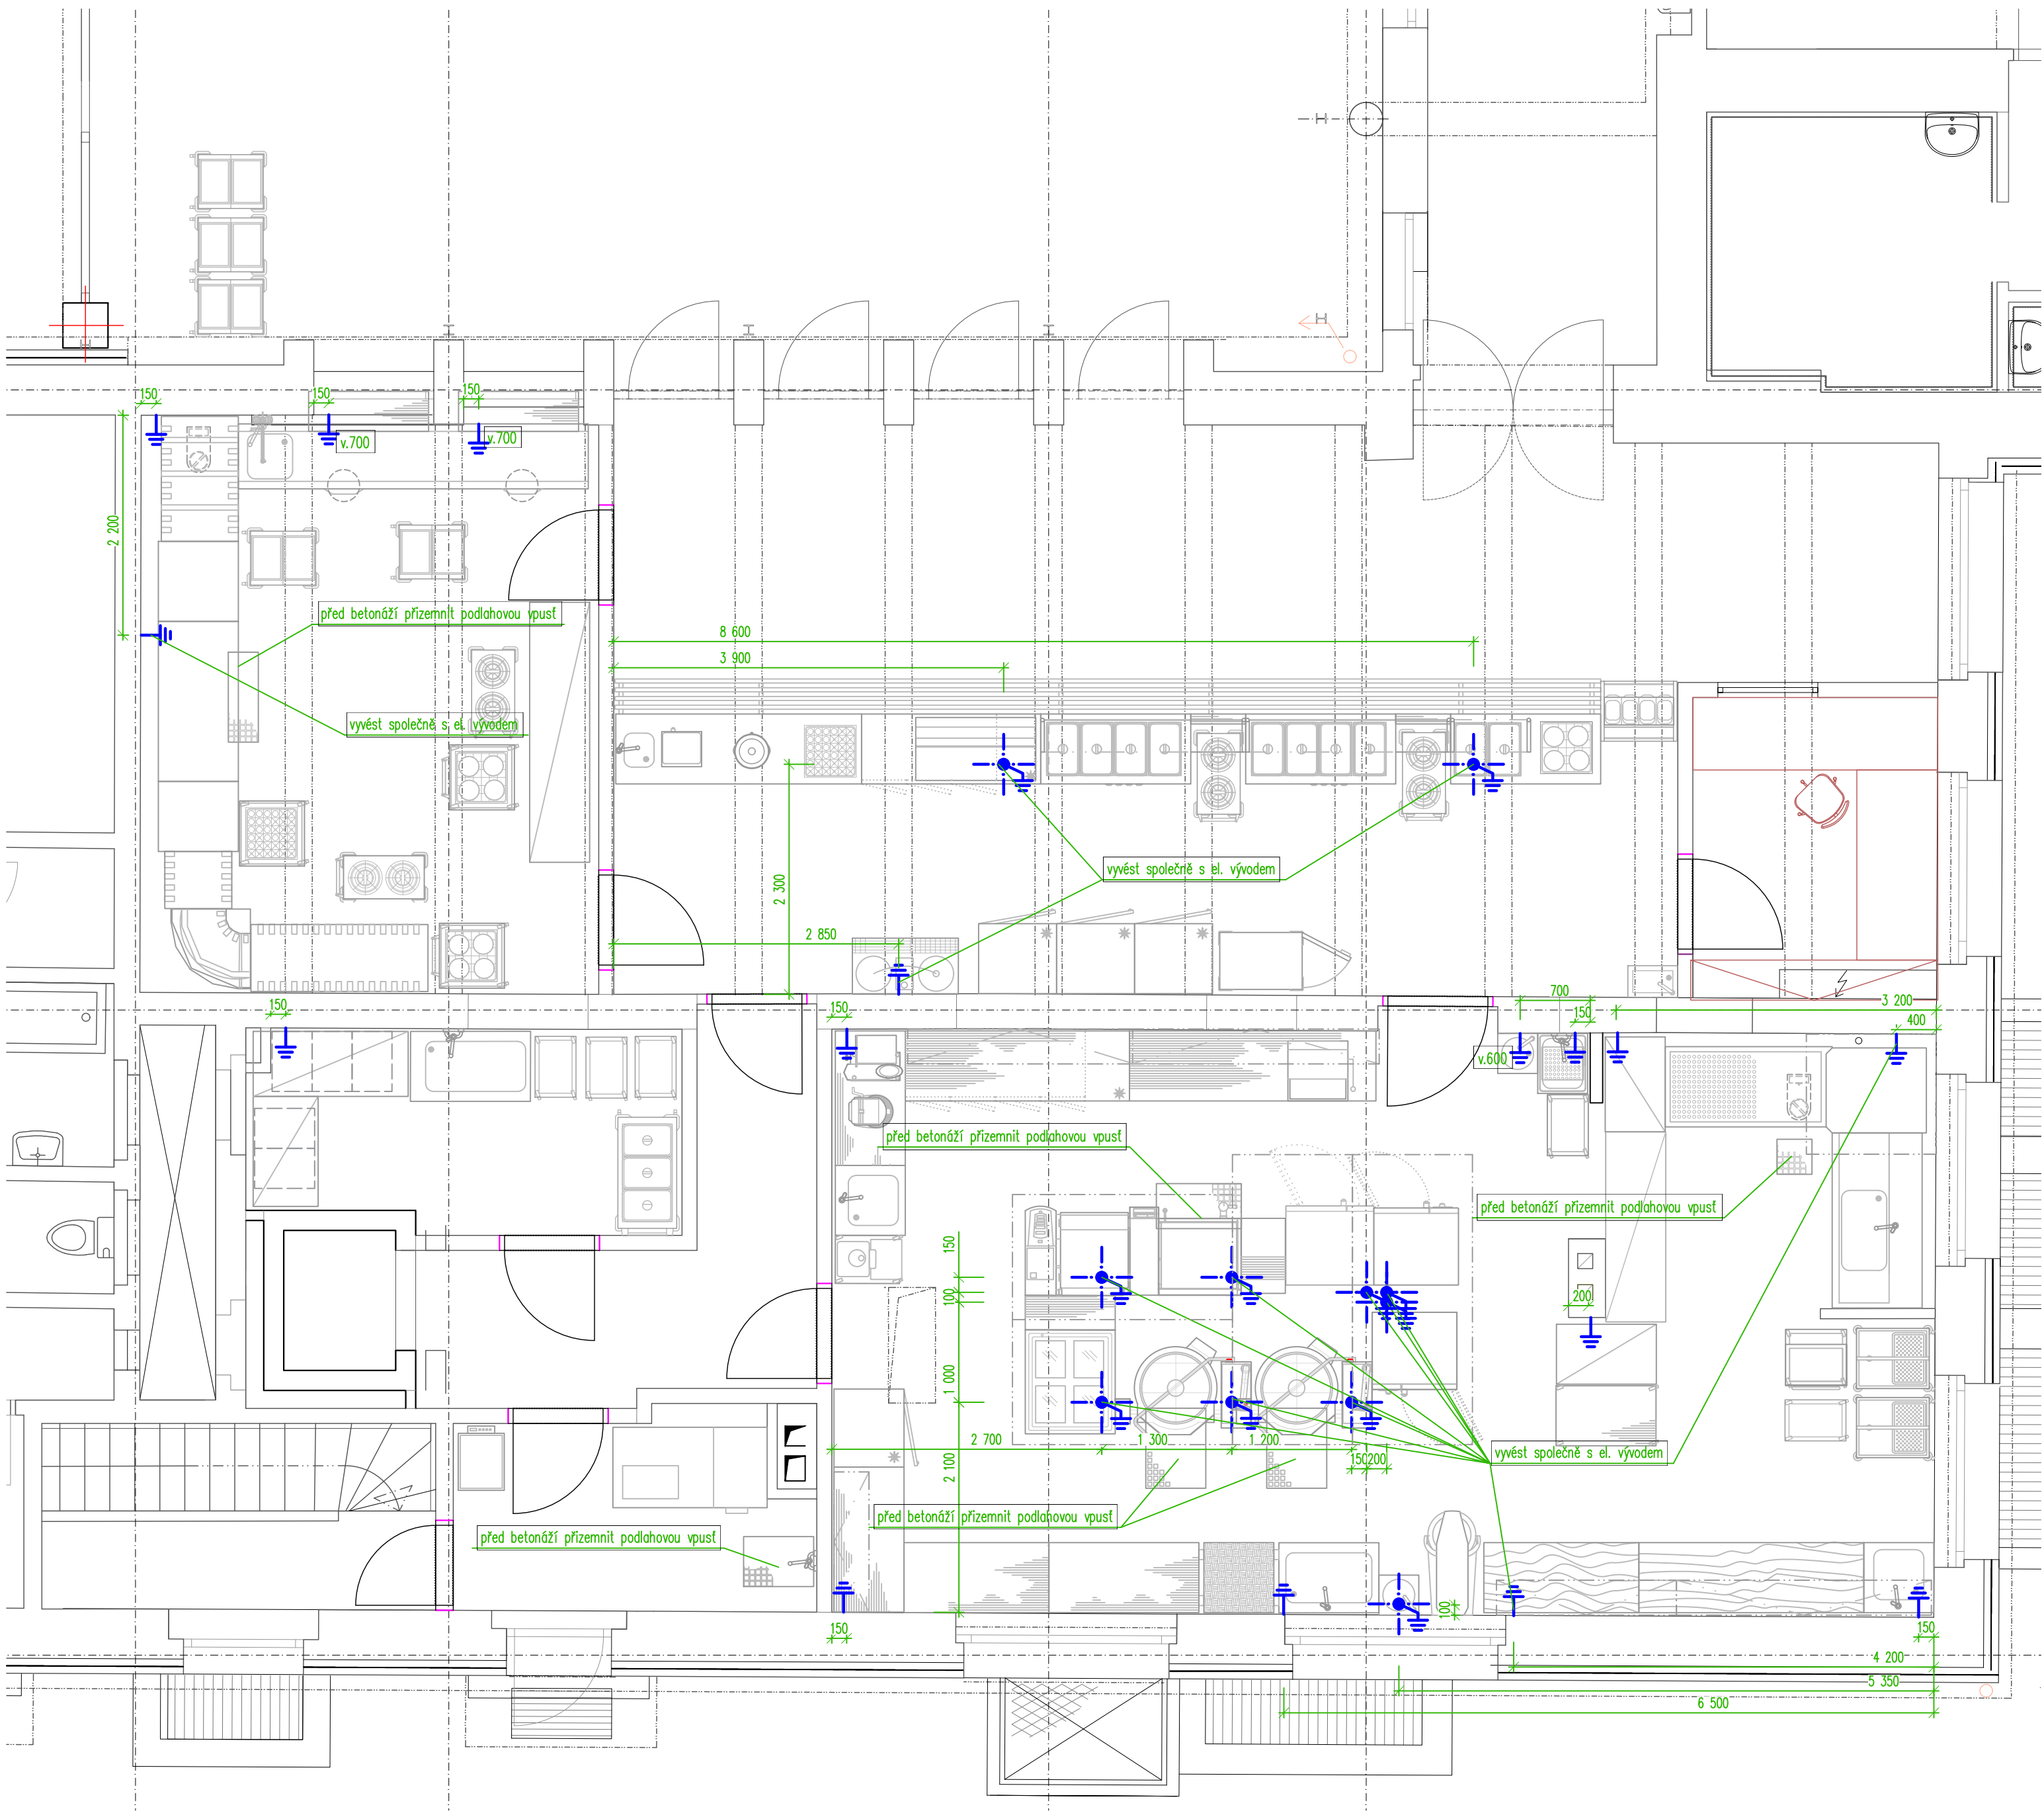

Poznámka:
- délka vývodu na zemnění bude ponechána min. 1500 mm
- výška vývodu bude 100 mm nad podlahou



MĚSTSKÁ ČÁST PRAHA 5
NÁM. 14. ŘÍJNA 1381/4
PRAHA 5, PSČ 150 22




ČÍSLO ZAKÁZKY 2-0537-00/40
HIP Ing. Ladislav Řídík


ZMĚNA	DATUM
-------	-------

JTSK		± 0,000 = 224,67 m n.m.	Bpv
PROJEKTOVÁ, INŽENÝRSKÁ A KONZULTAČNÍ ORGANIZACE			
CERTEŽNÍ SO. 3001		SO. C36013380	
VPÚ DECO PRAHA a.s., DOBŘAŠKÁ 1014/20, 160 00 PRAHA 6		www.vpu-praha.cz	
PROJEKTANT	VYPRACOVAL	KONTROLA	
Ing. Karel Pilát	Ing. Karel Pilát	Ing. Karel Pilát	
ZS Praha 5 – Hlubočepy, Pod Žvahovem 463, rekonstrukce objektu – 7. ETAPÁ SO 110 – Hlavní budova SO0 – Gastronomická zařízení			
OBSAH PŘÍLOHY		ČÍSLO ZAKÁZKY	ČÍSLO PŘÍLOHY
- zemnění		JPD	03.8
		ČÍSLO ZAKÁZKY	ČÍSLO PŘÍLOHY
		1:50	
		DATUM	
		06/2021	
		POČET FORMÁTŮ	
		A1	
		ČÍSLO PŘÍLOHY	ČÍSLO KOPIE
		D	
		1x20	
DOKUMENTACE LZE UŽÍVAT POUZE VE SMYSLU PŘÍSLUŠNÉ SMLOUVY O DÍLO, VÝKRES, O JEHO ČÁSTI, MŮŽE BÝT KOPÍROVÁN NEBO JINÝM ZPŮSOBEM ROZŠŘŮVÁN POUZE PO PŘEDCHOZÍM SOUHLASU PROJEKTANTA			

2.PP

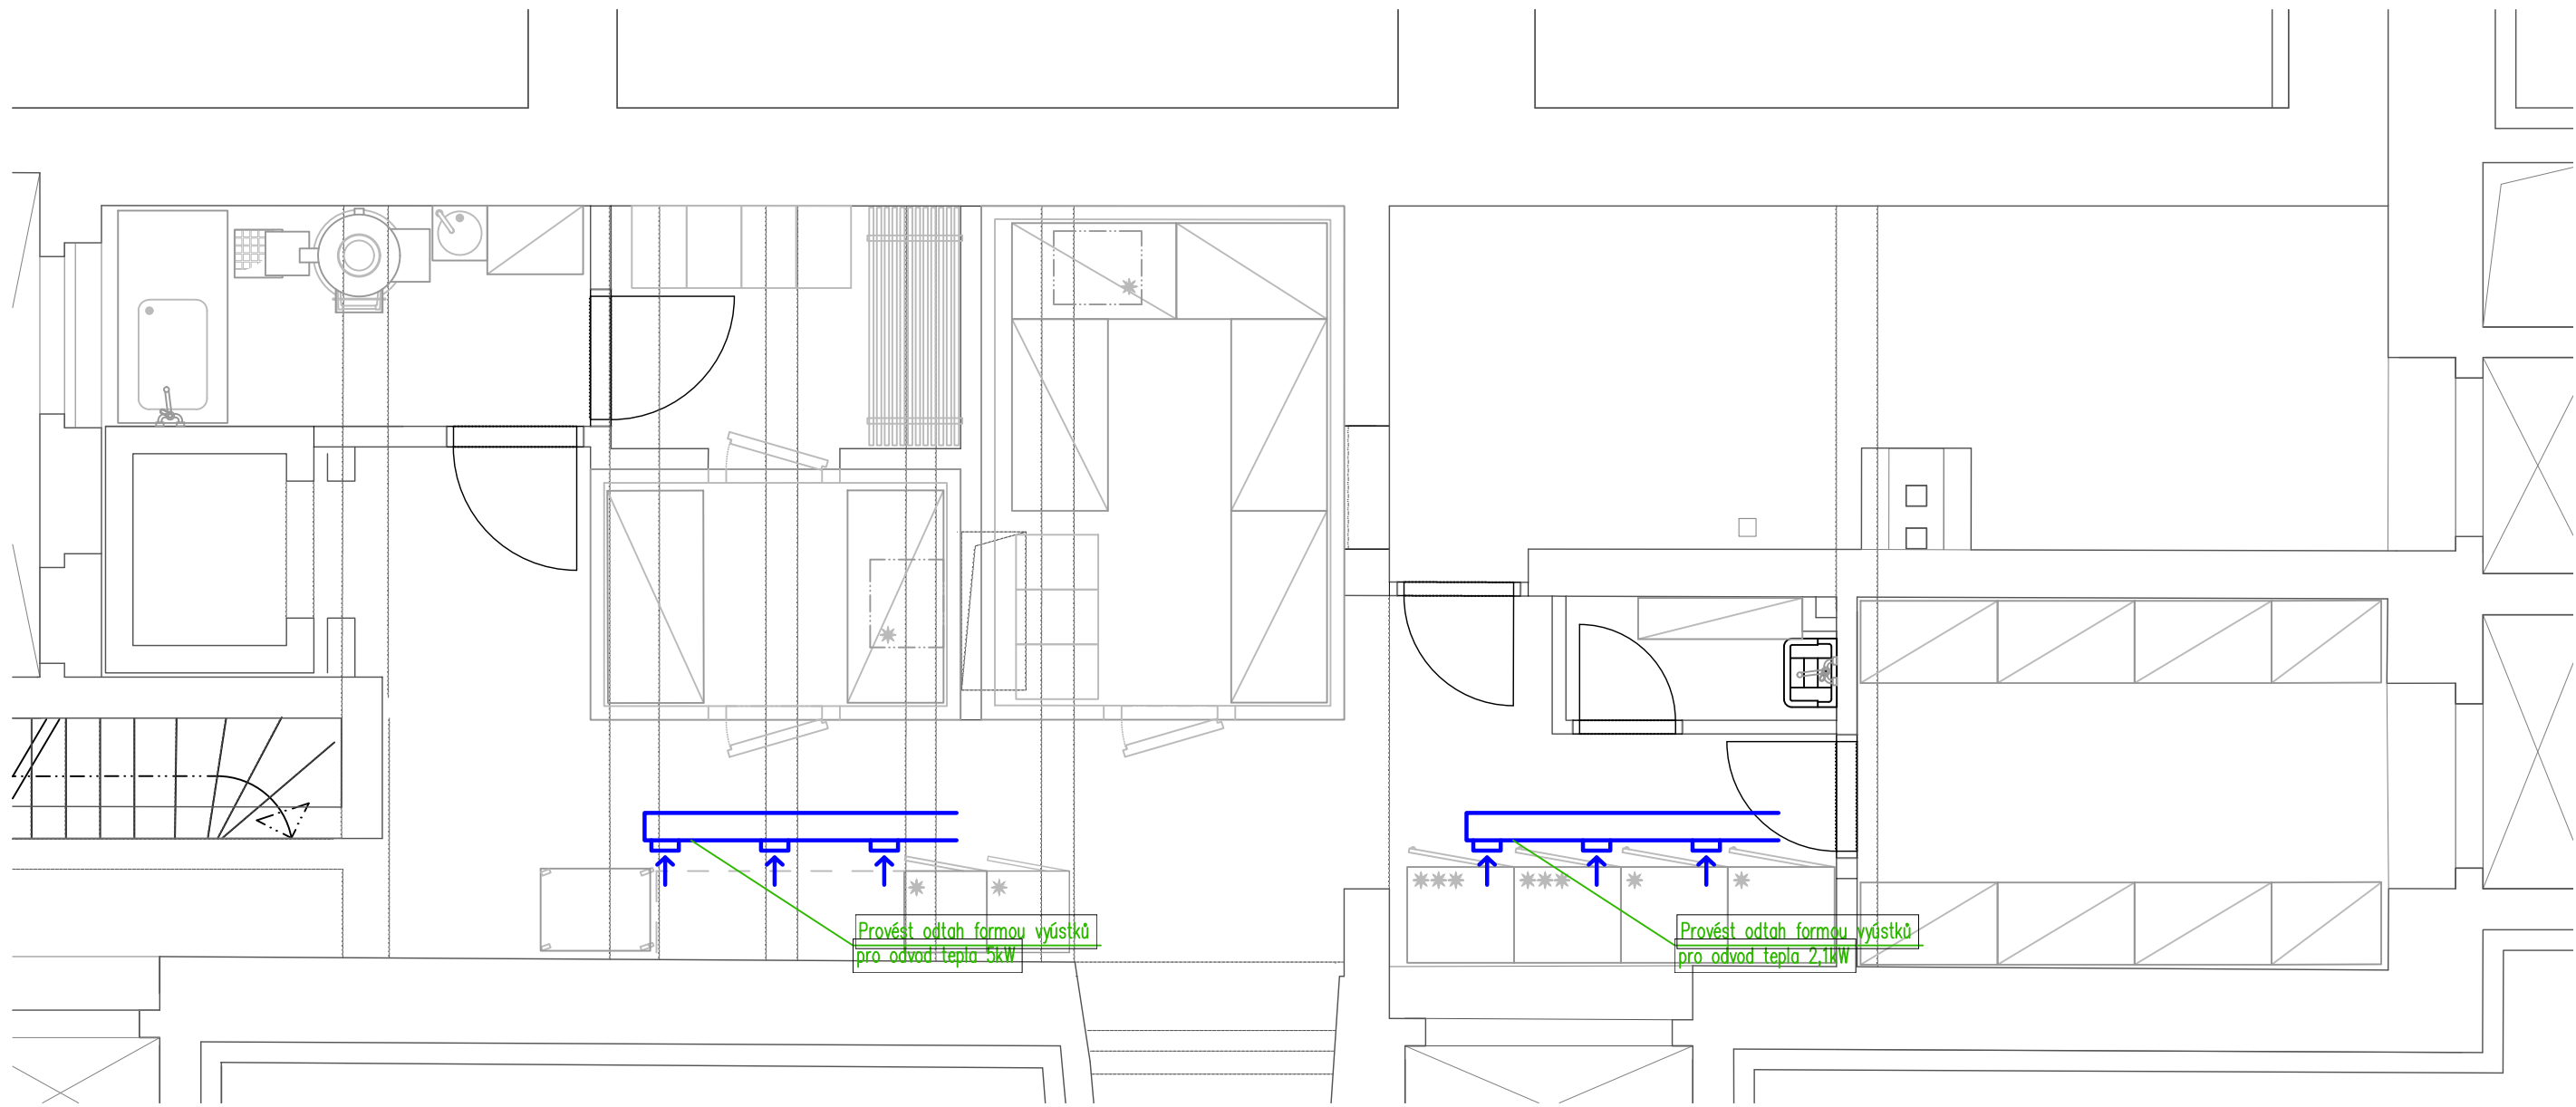

1.PP

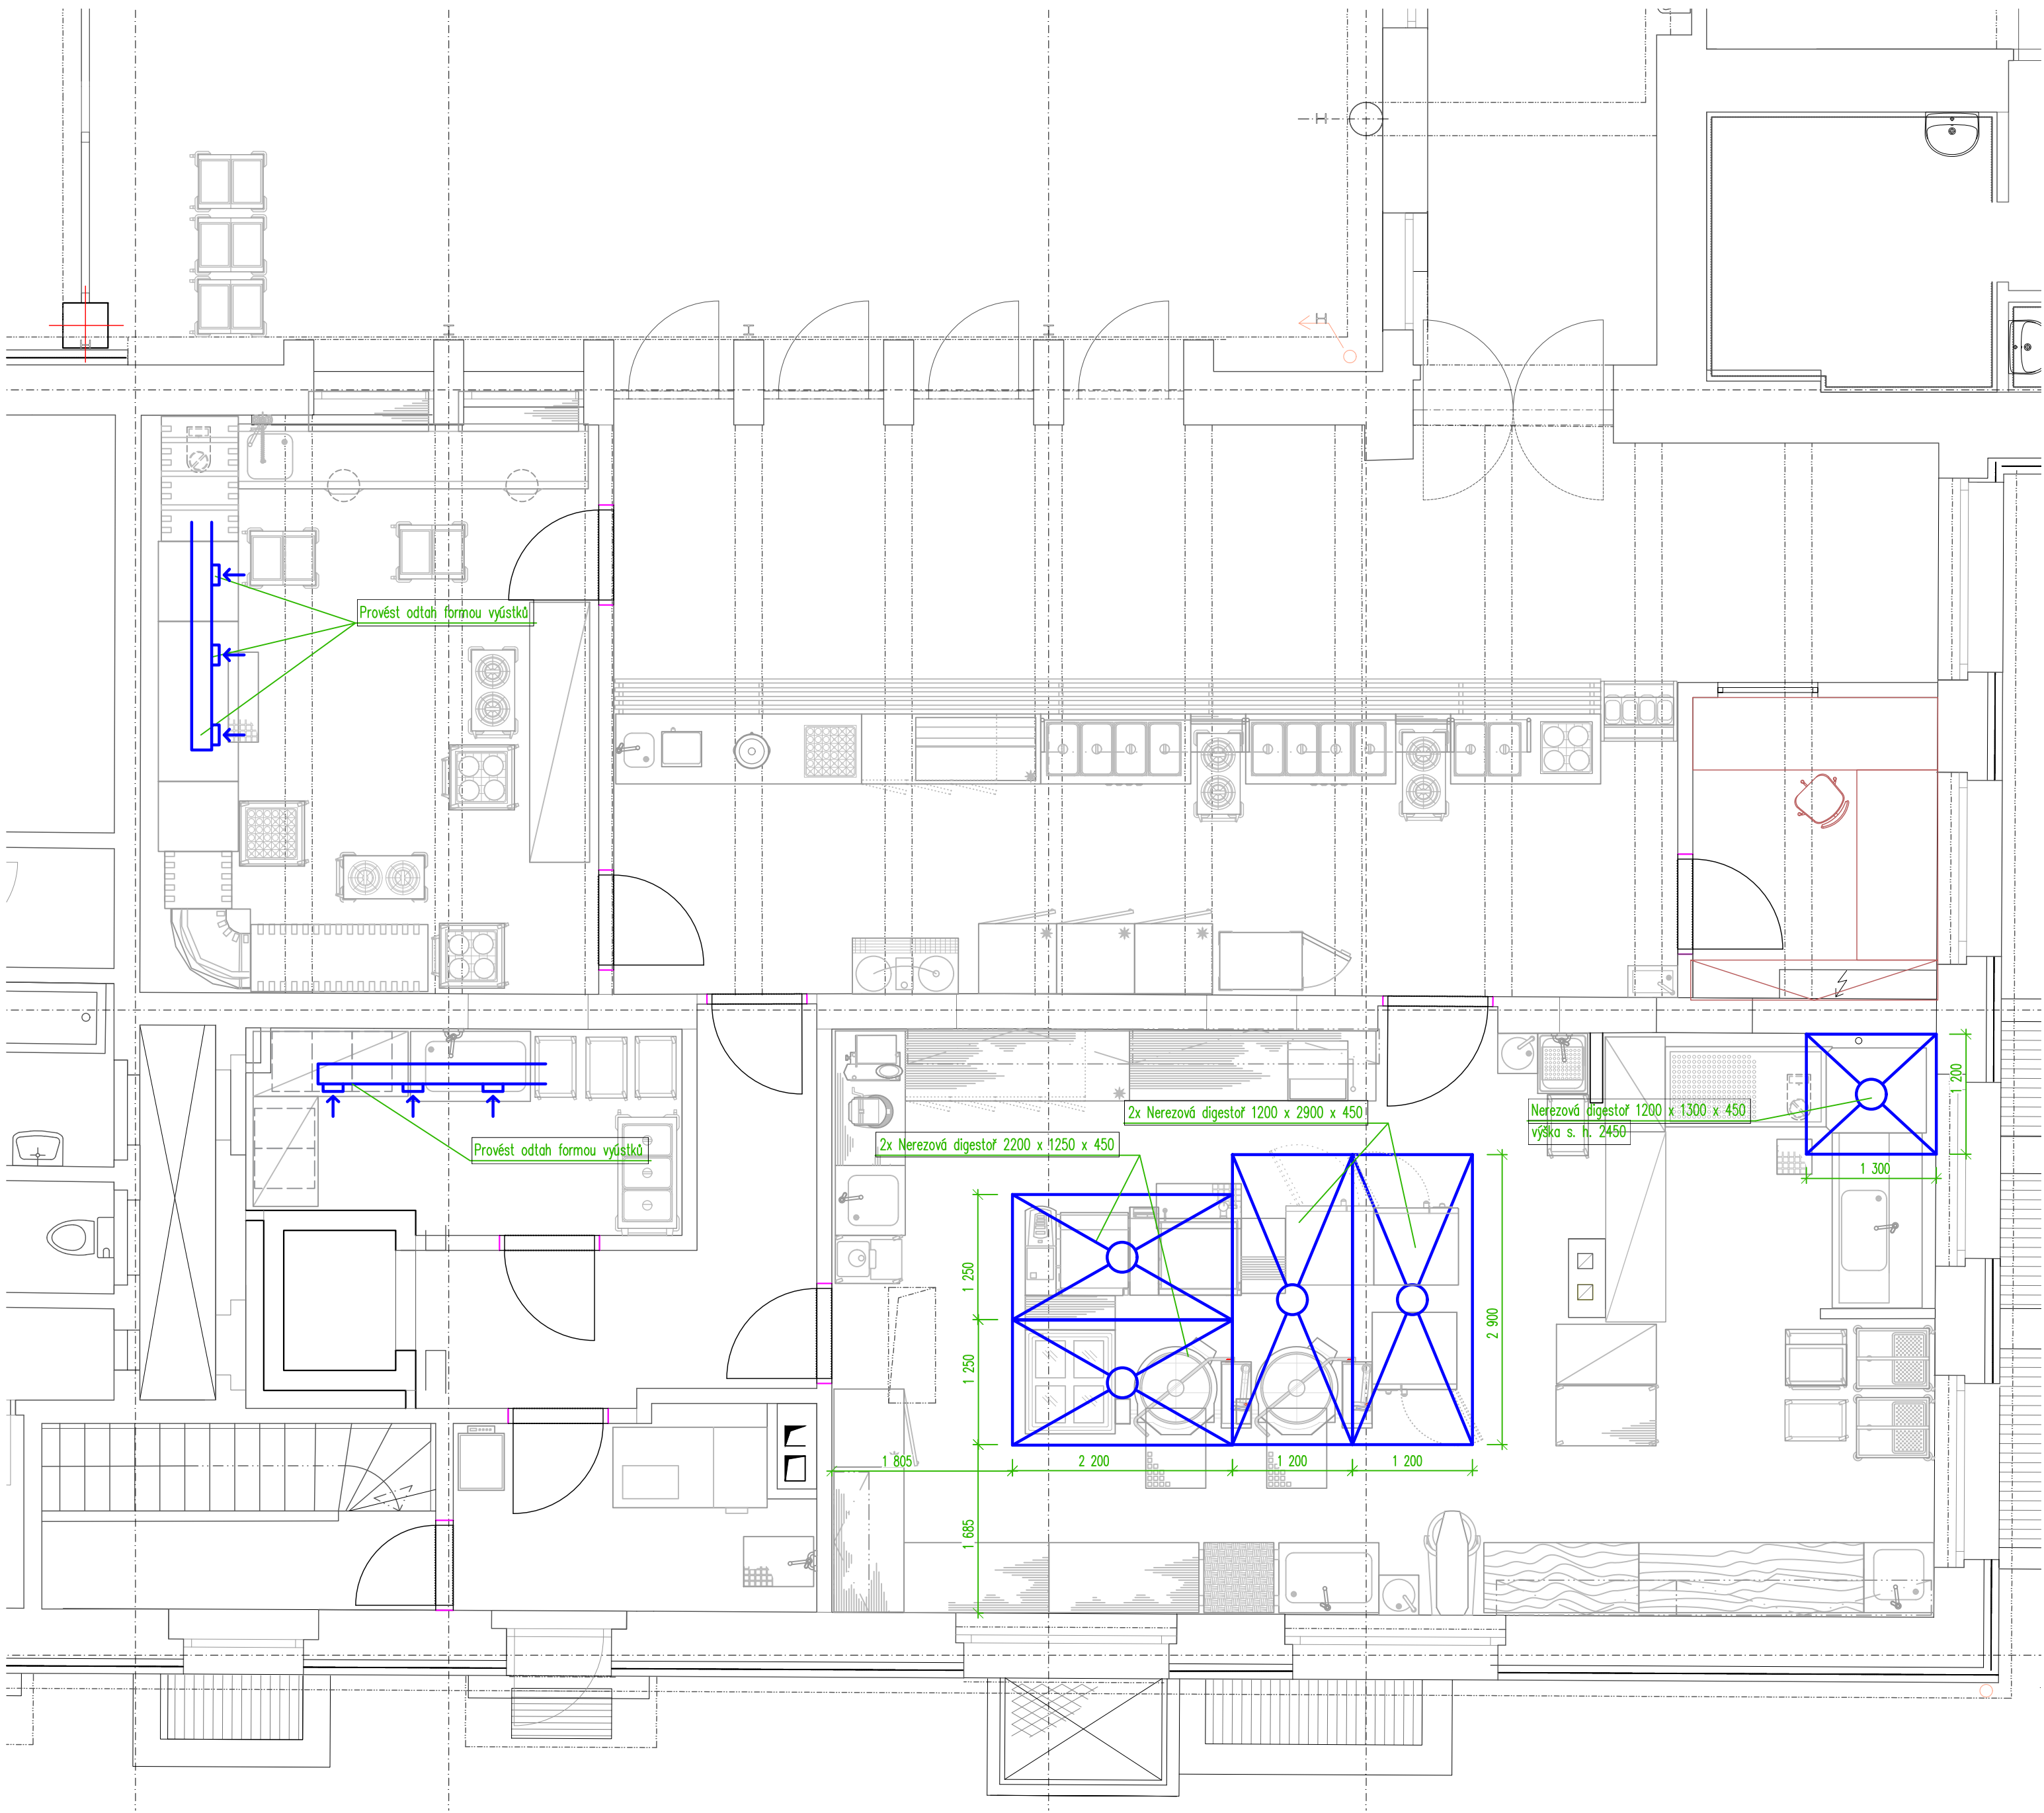

MĚSTSKÁ ČÁST PRAHA 5
NÁM. 14. ŘÍJNA 1381/4
PRAHA 5, PSČ 150 22



ČÍSLO ZAKÁZKY 2-0537-00/40
HIP Ing. Ladislav Řídík

ZMĚNA	DATUM
-------	-------

JTSK		± 0,000 = 224,67 m n.m.	Bpv
PROJEKTOVÁ, INŽENÝRSKÁ A KONSULTAČNÍ ORGANIZACE			
CERTIFIKACE SO 3901 VPO DECO PRAHA s.r.o., PODOBÁSKÁ 1014/20, 160 00 PRAHA 6		OŠ: C36013380 www.vpupraha.cz	
PROJEKTANT Ing. Karol Pilař	VYPRACOVAL Ing. Karol Pilař	KONTROLA Ing. Karol Pilař	
AKCE: ZŠ Praha 5 – Hlubočepy, Pod Žvahovem 463, rekonstrukce objektu – 7. ETAPA			
SO 110 – Hlavní budova			
SDO – Gastronomická zařízení			
OBSAH PŘÍLOHY – vzduchotechnika		ČÍSLO ZAKÁZKY DOKUMENTACE MĚŘITKO DATUM POČET FORMÁTŮ ČÍSLO PŘÍLOHY D 03.9	ČÍSLO ZAKÁZKY JPD 1:50 06/2021 A1 ČÍSLO KOPIE 1x20
DOKUMENTACE LZE UŽÍVAT POUZE VE SMYSLU PŘÍSLUŠNÉ SMLOUVY O DÍLO, VÝKRES, O JEHO ČÁST, MŮŽE BÝT KOPÍROVÁN NEBO JINÝM ZPŮSOBEM ROZŠŘŮVÁN POUZE PO PŘEDCHOZÍM SOUHLASU PROJEKTANTA			