



PARAPET OKNA - U PODLAHY

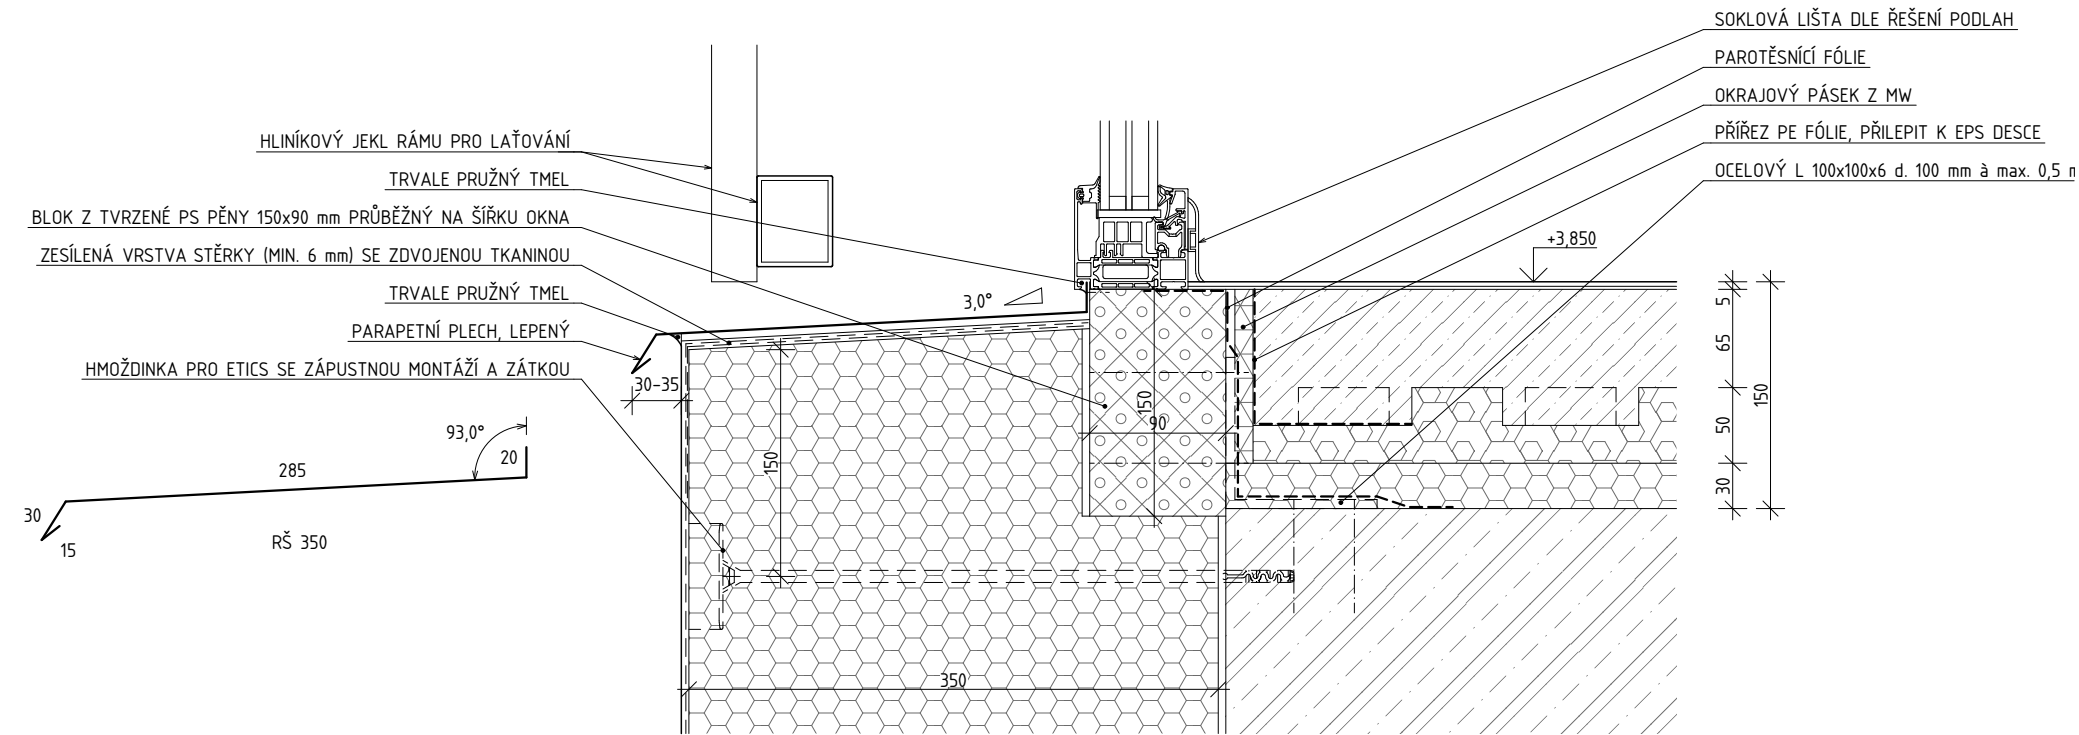

PARAPET OKNA - BĚŽNÝ

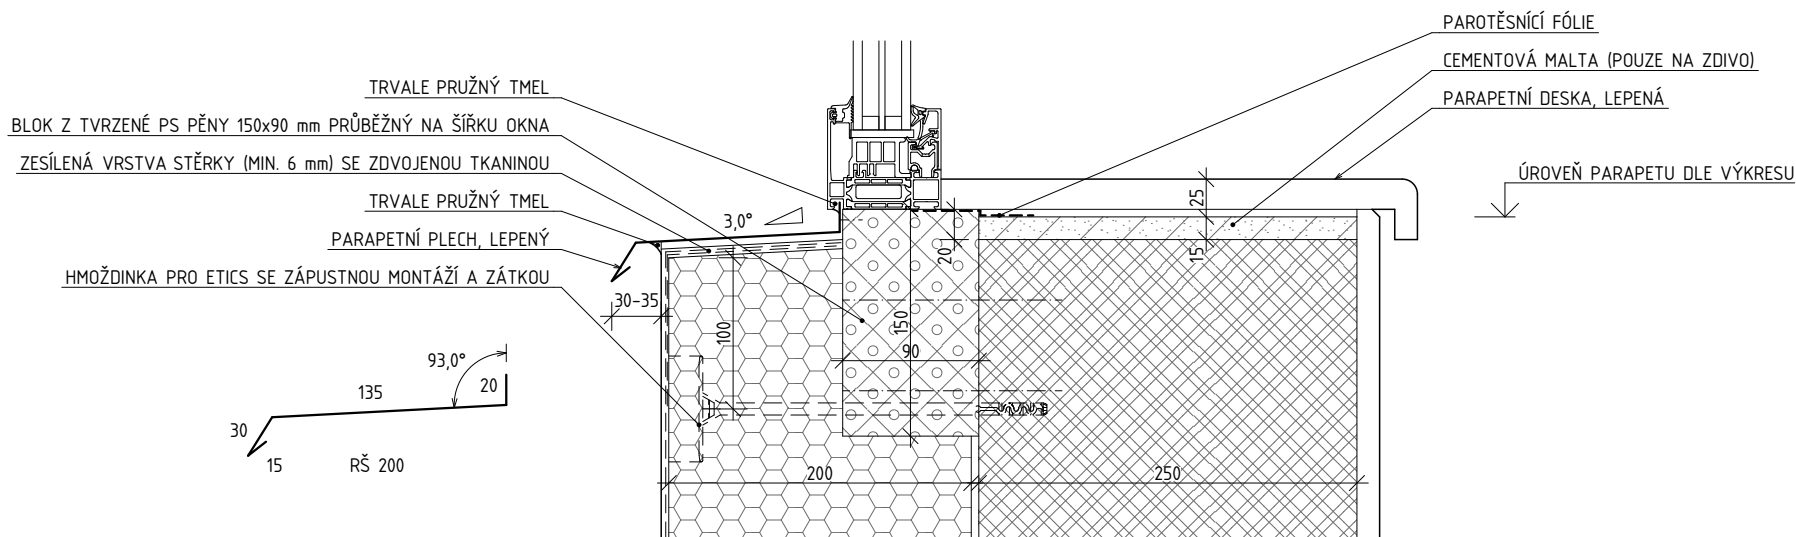

PARAPET NIKY V ETICS

