


B01 1:50

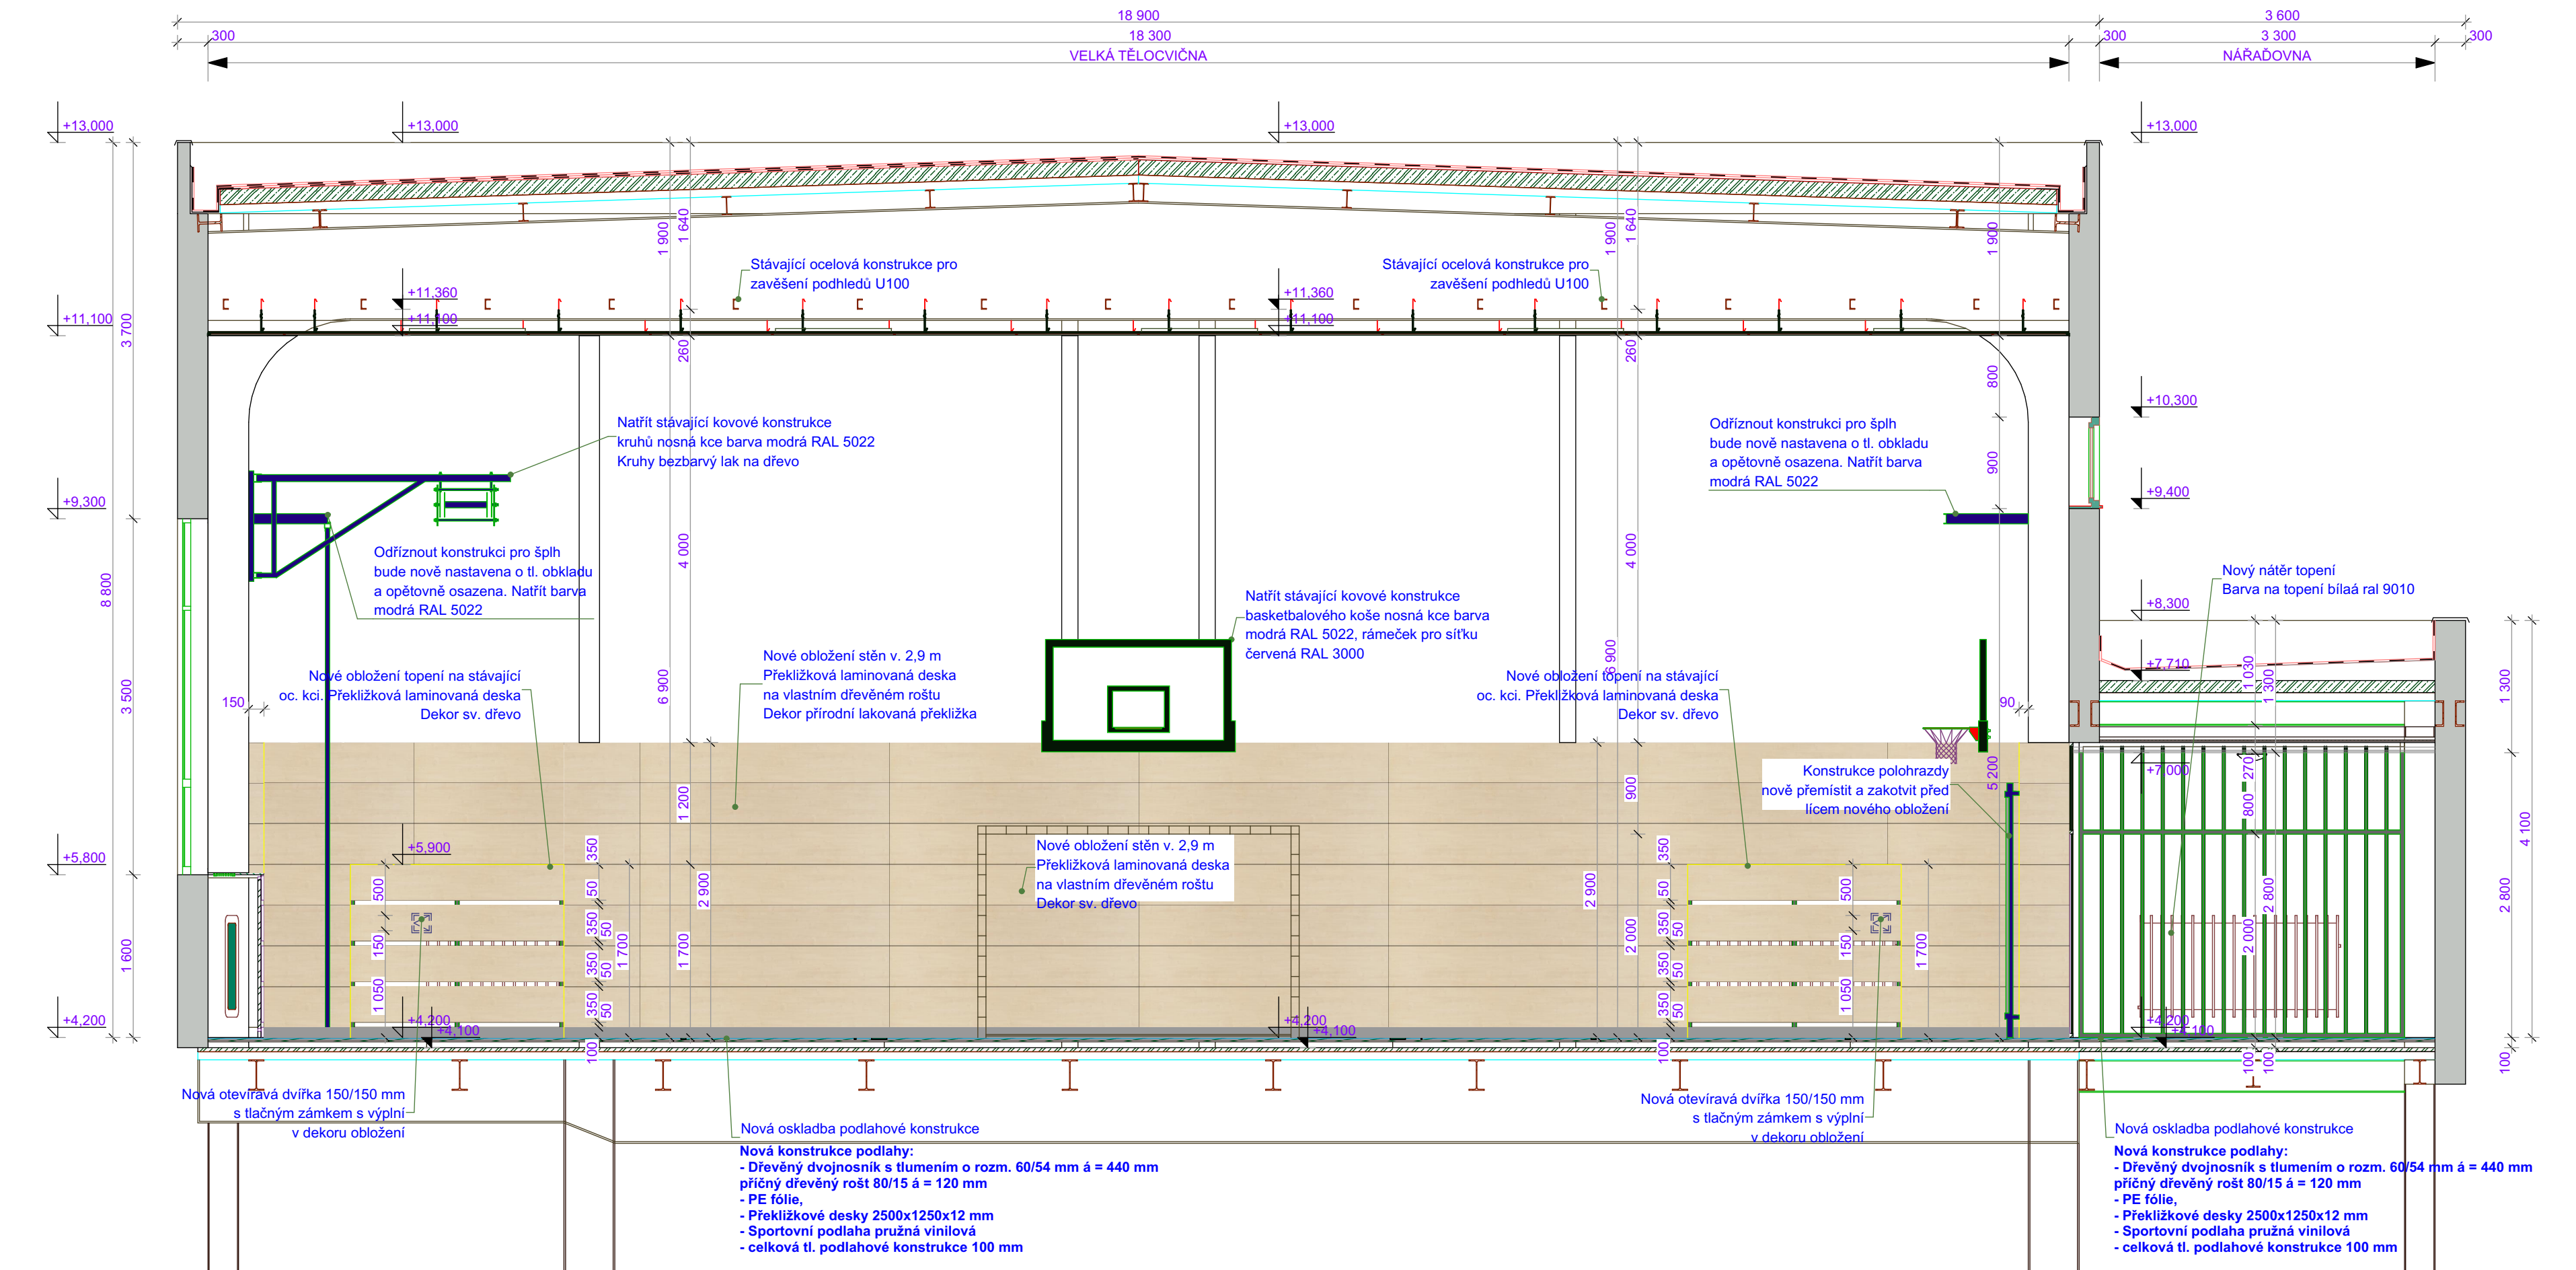

B03 1:50

LEGENDA MATERIÁLŮ:

- STÁVAJÍCÍ ZDIVO CIHELNÉ Z CP NA MVC

Poznámky:

- Oprava se týká pouze prostor velké a malé tělocvičny a jejich nářadoven. Přidružené prostory nejsou součástí tohoto projektu
- Všechny ocelové konstrukce vybavení budou opatřeny novými nátěry na kov barva modrá RAL 5022
- Ocelové konstrukce opláštění topení budou opatřeny antracitovým nátěrem na kov barva RAL 9004
- Demontované dřevěné konstrukce (řibstole, žebříky atp.) budou opatřeny novými bezbarvými nátěry na dřevěné sportovní náčiní s vysokou odolností proti otěru, a po provedení stavebních prací budou opětovně namontovány.
- Nové dřevěné obložení stěn bude provedeno z překližkového CPL deskového materiálu o rozm. 400/2450 mm na nosném dřevěném roštu viz detail obkladu stěn. Omítky pod původním obkladem budou vyspraveny, odolující se omítka fixována.
- Vodorovné značení hřišť je před demontáží podlah nutně zaměřit a připravit na transfer na nový povrch podlahy tělocvičen .
- Nová dřevěná podlahová konstrukce bude provedena na stávající hrubou betonovou podlahu v celkové tl. 100 mm viz detail podlahové konstrukce.
- Stávající kotvení bloky neoznačené k vybourání v podlaže tělocvičen je potřeba zachovat a přenést i do opraveného prostoru
- Dělici ocelové konstrukce v nářadovnách budou rozebrány nově opatřeny antracitovým nátěrem na kov RAL 9004 a po provedení nových podlah opětovně namontovány zpět.
- Na oc.kci oddělující tělocvičny od nářadoven se provede plošný obklad z překližkového CPL deskového materiálu ve stejném dekoru jako obklady stěn s navazujícími spárami do v.2000 mm od čisté podlahy.
- Parapetní deska u obvodové stěny bude nově provedena z překližkového CPL deskového materiálu ve stejném dekoru jako obklady stěn, budou do ní vyřezány otvory pro nové hliníkové průvětrné mřížky.

± 0,000 (čistá podlaha tělocvičen) = + 4,200 objektu

Index	Datum	Popis změny			Zprac.
Objednatel: MĚSTSKÁ ČÁST PRAHA 5 Městská část Praha 5 Náměstí 14. října 1381/4 150 22; Praha 5					
HIP	Ing. Miroslav Vejksal		Siletic CZ s.r.o.	Kopie číslo:	
Odpovědný projektant					
Vypracoval	Martin Kureš		SILETI CZ s.r.o. Seifertova 2919/12 130 00 Praha 3	Stupeň PD	
Datum	10/2023			DPS	
Místo stavby	Weberova ul. 1/1090; Praha 150 00		Číslo zakázky	23Zak00014	MĚŘÍKO:
Investor	Městská část Praha 5 Náměstí 14. října 1381/4; 150 22 Praha 5		1:50		
STAVBA:					
ZŠ a MŠ Weberova 1/1090, Praha 5 Košile					
- oprava podlahy, obkladů a vybavení velké tělocvičny					
ČÁST DOKUM.:					
D.S001 DOKUMENTACE VELKÁ TĚLOCVIČNA			D.S001.1.10		
D.S001.1 Architektonicko stavební řešení					
OBSAH VÝKRESU:					
Řezy B, nový stav					