


A01

1:50

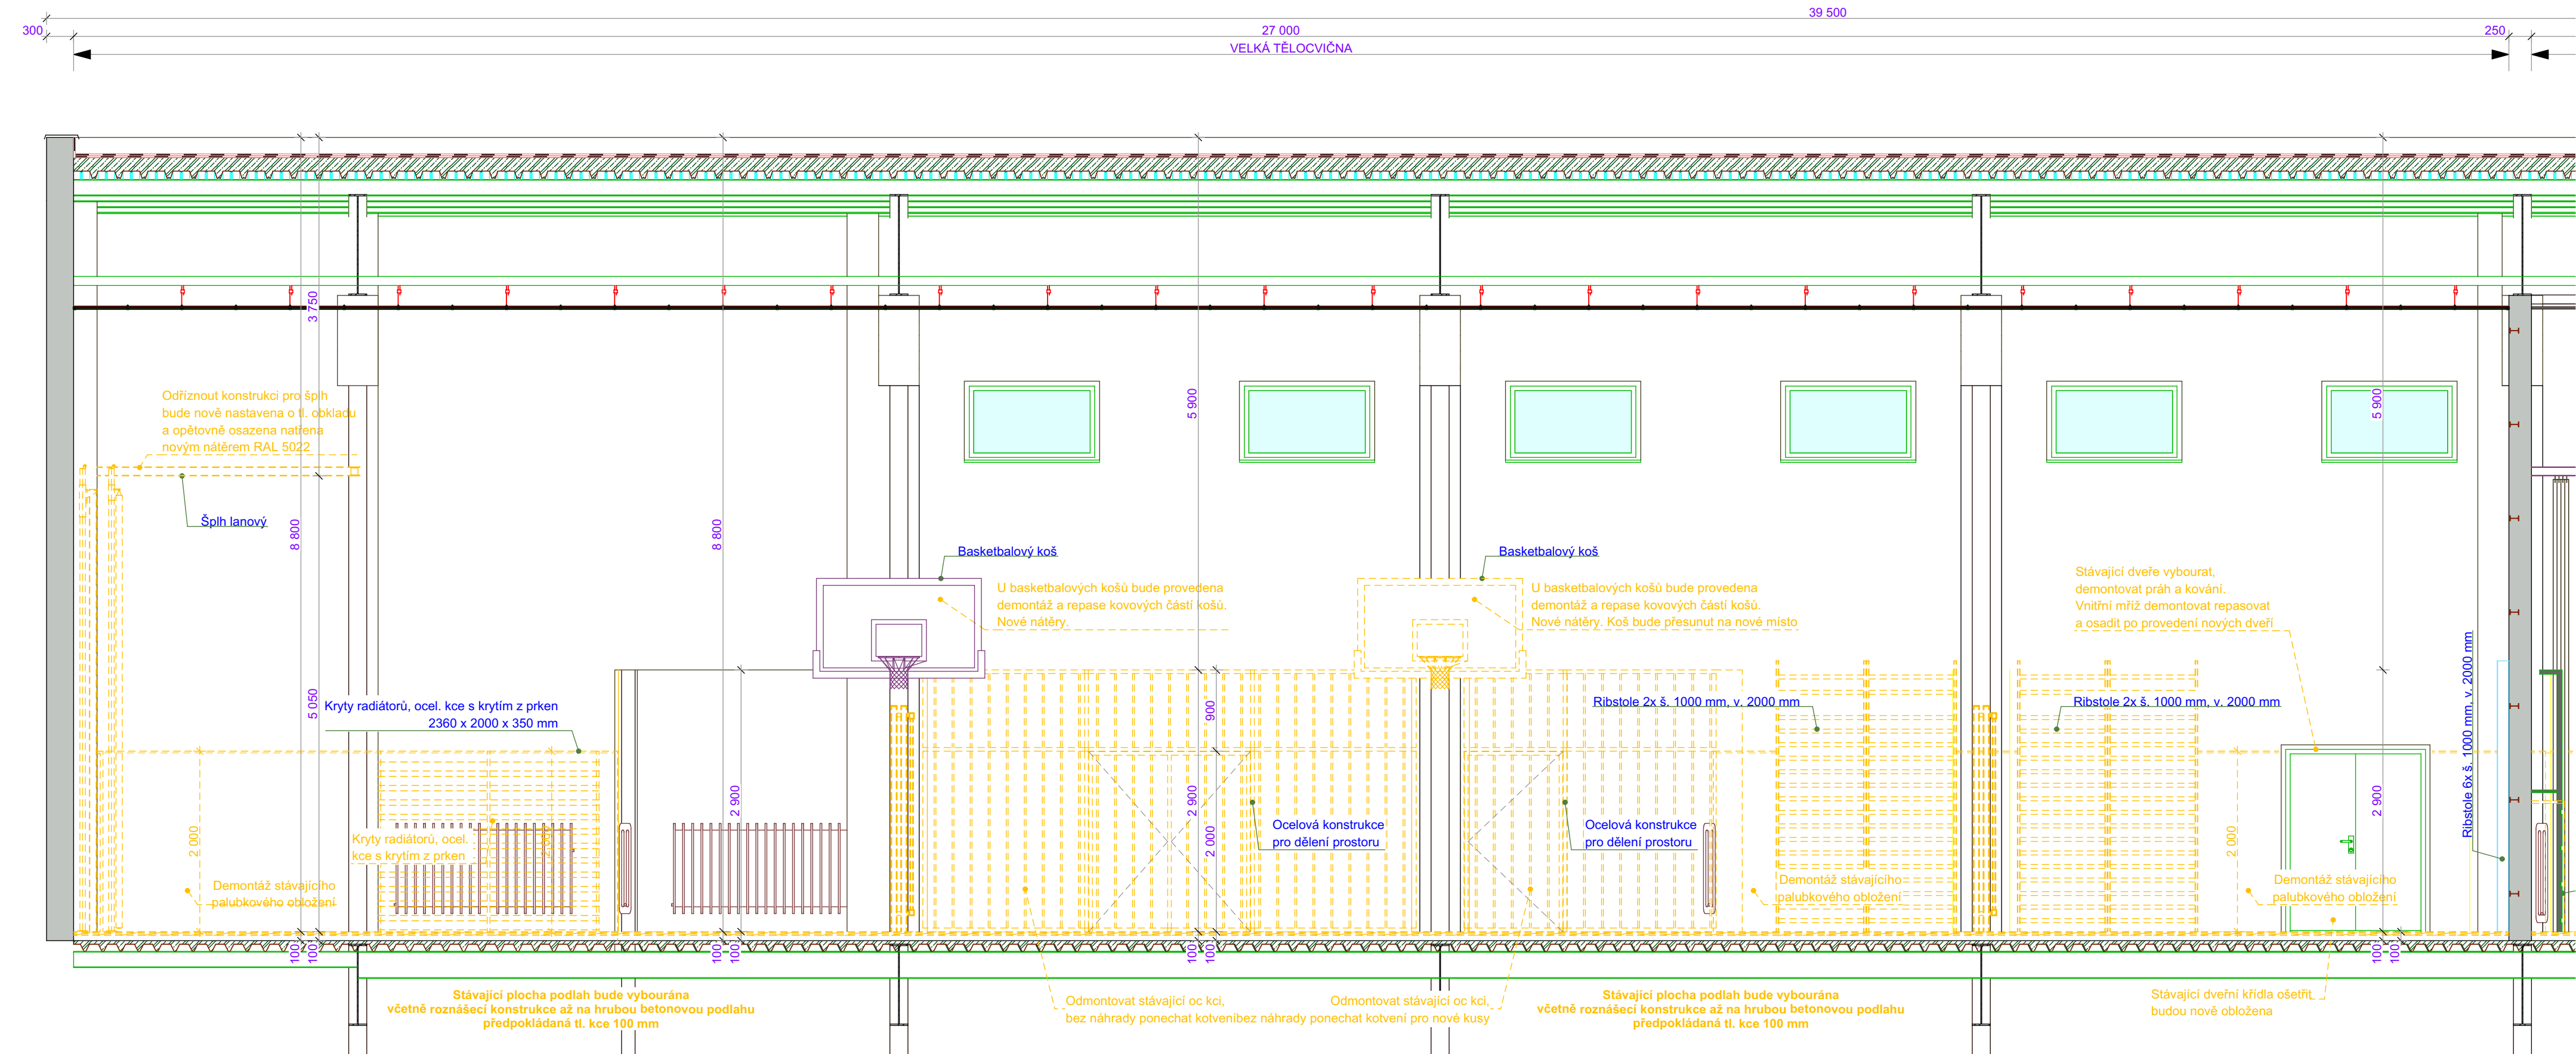

A02

1:50

LEGENDA MATERIÁLŮ:

- STÁVAJÍCÍ ZDIVO Z CP NA MVC
- BOURANÉ A DEMOLOVANÉ KONSTRUKCE

Poznámky:

- Oprava se týká pouze prostor velké a malé tělocvičny a jejich nářadoven. Přidružené prostory nejsou součástí tohoto projektu
- Všechny ocelové konstrukce vybavení budou opatřeny novými nátery na kov barva modrá RAL 5022
- Ocelové konstrukce opláštění topení budou opatřeny antracitovým nátěrem na kov barva RAL 9004
- Demontované dřevěné konstrukce (ribstole, žebříky atp.) budou opatřeny novými bezbarvými nátery na dřevěné sportovní náčiní s vysokou odolností proti otěru, a po provedení stavebních prací budou opětovně namontovány.
- Stávající dřevěné obložení stěn bude odstraněno v celém rozsahu. Ve velké tělocvičně palubkový obklad se zalistováním. Omítky pod obkladem budou vypraveny, odrolující se omítky fixovány.
- Vodorovné značení hřišť je před demontáží podlahy nutné zaměřit a připravit na transfer na nový povrch podlahy tělocvičny.
- Dřevěná podlahová konstrukce bude odstraněna až na hrubou betonovou podlahu včetně stávajících podlahových roštů.
- Stávající kotvení bloky neoznačené v výkresu v podlaží tělocvičny je potřeba zachovat a přenést i do opraveného prostoru
- Dělicí ocelové konstrukce v nářadovnách budou rozseřány nově opatřeny antracitovým nátěrem na kov RAL 9004 a po provedení nových podlah opětovně namontovány zpět.

± 0,000 (čistá podlaží tělocvičny) = + 4,200 objektu

Index	Datum	Popis změny			Zprac.
Objednatel: MĚSTSKÁ ČÁST PRAHA 5					
Městská část Praha 5 Náměstí 14. října 1381/4 150 22; Praha 5					
HIP	Ing. Miroslav Vejksal				Kopie číslo:
Odpovědný projektant	Martin Kureš				DPS
Vypracoval	10/2023				Stupeň PD
Datum	Weberova ul. 1/1090; Praha 150 00				Měřitko:
Místo stavby	Městská část Praha 5 Náměstí 14. října 1381/4; 150 22 Praha 5				1:50
Investor	Číslo zakázky	23Zak00014			
STAVBA: ZŠ a MŠ Weberova 1/1090, Praha 5 Košice					
- oprava podlahy, obkladů a vybavení velké tělocvičny					
ČÁST DOKUM.: D.S001 DOKUMENTACE VELKÁ TĚLOCVIČNA					
D.S001.1 Architektonicko stavební řešení					
OBSAH VÝKRESU: Řezy A, bourací práce					
D.S001.1.7					