


PŮDORYS 4.NP

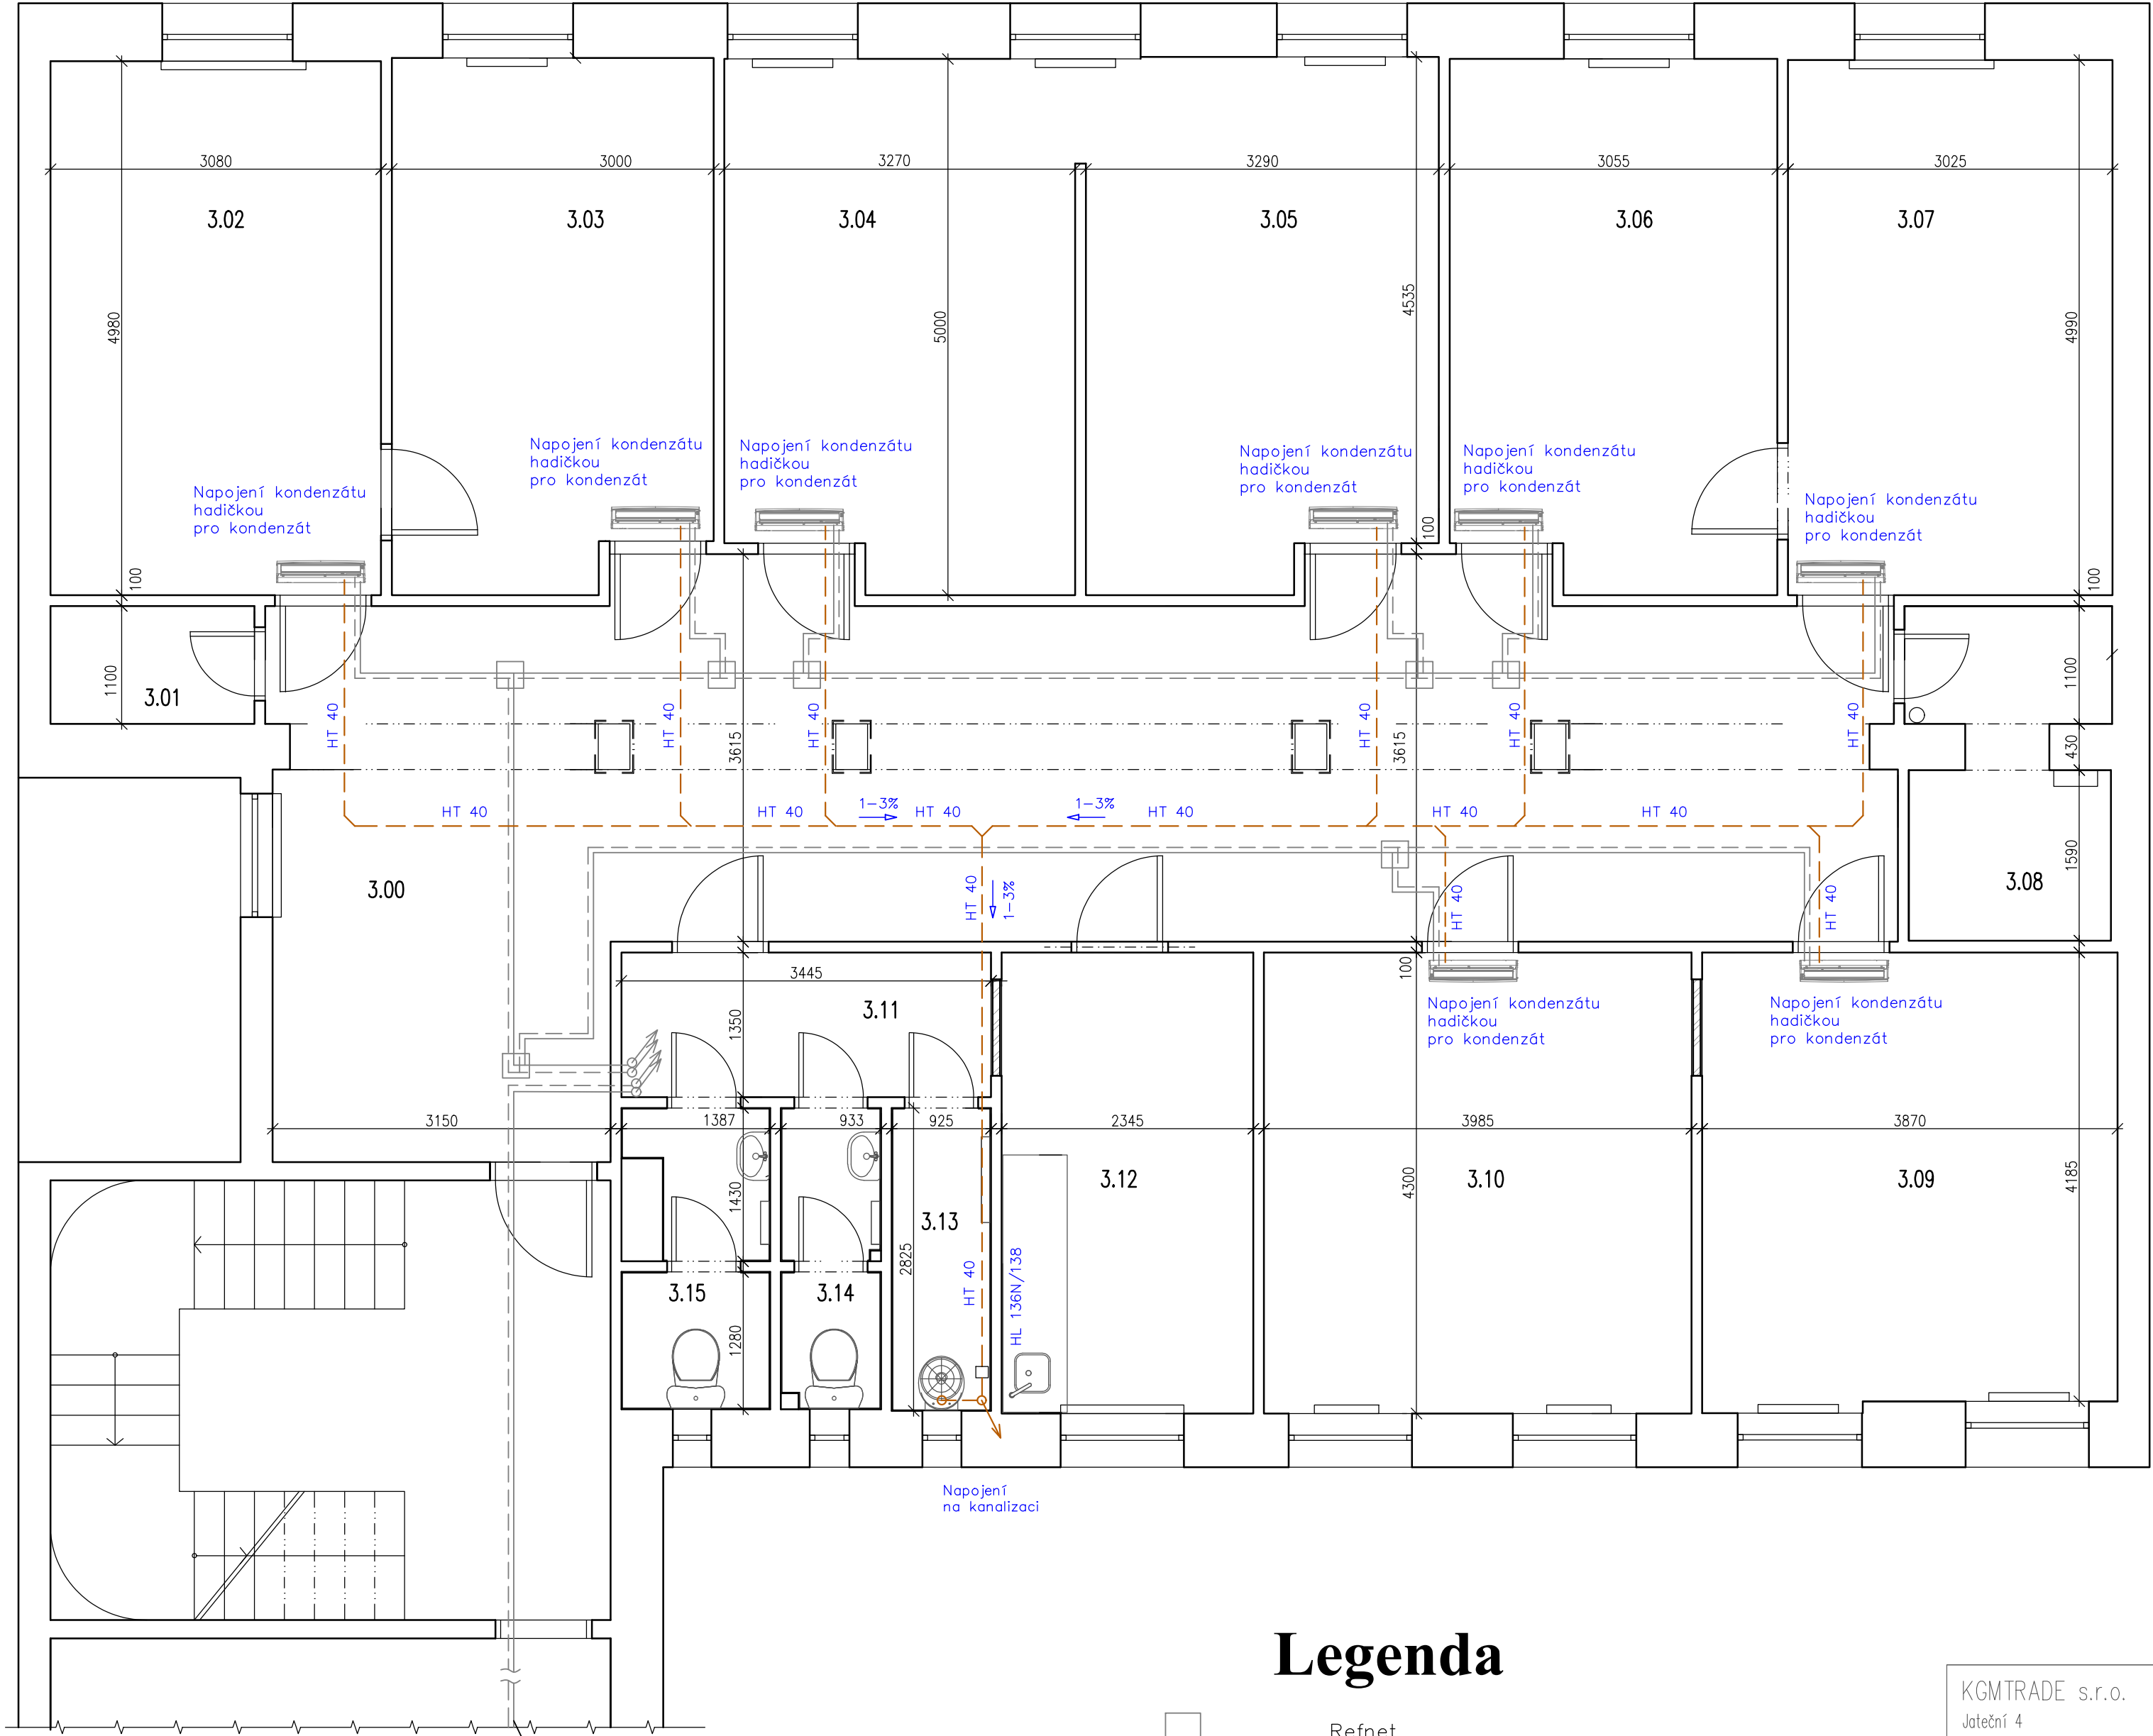

POCRAČOVÁNÍ
VÝKRES
ZASTOÁČKY

Legenda

- Refnet
- Potrubí chladiva přívod
- Potrubí chladiva zpátečka
- Vnitřní chladicí nástěnná jednotka
- Kondenzát

KGMTRADE s.r.o. Jateční 4 170 00 Praha 7		PROJEKTANT: Ing. Jiří Bečvář	
		VYPRACOVAL: Ing. Jiří Bečvář	
		STUPEŇ: STUDIE	
STAVBA: STUDIE PROVEDITELNOSTI CHLAZENÍ KANCELÁŘI ŠTEFÁNIKOVA 13, 15, 21 PRAHA – SMÍCHOV		STUPEŇ: STUDIE	ČÁST PD: ZTI
INVESTOR: Městská část Praha 5 14.října 1381/4, Praha 5 – Smíchov, 150 22		DATUM: 11/2023	MĚŘITKO: 1:50
OBSAH: PŮDORYS 4.NP		PARÉ:	Č. VÝKRESU: 4