


2. a 3.NP

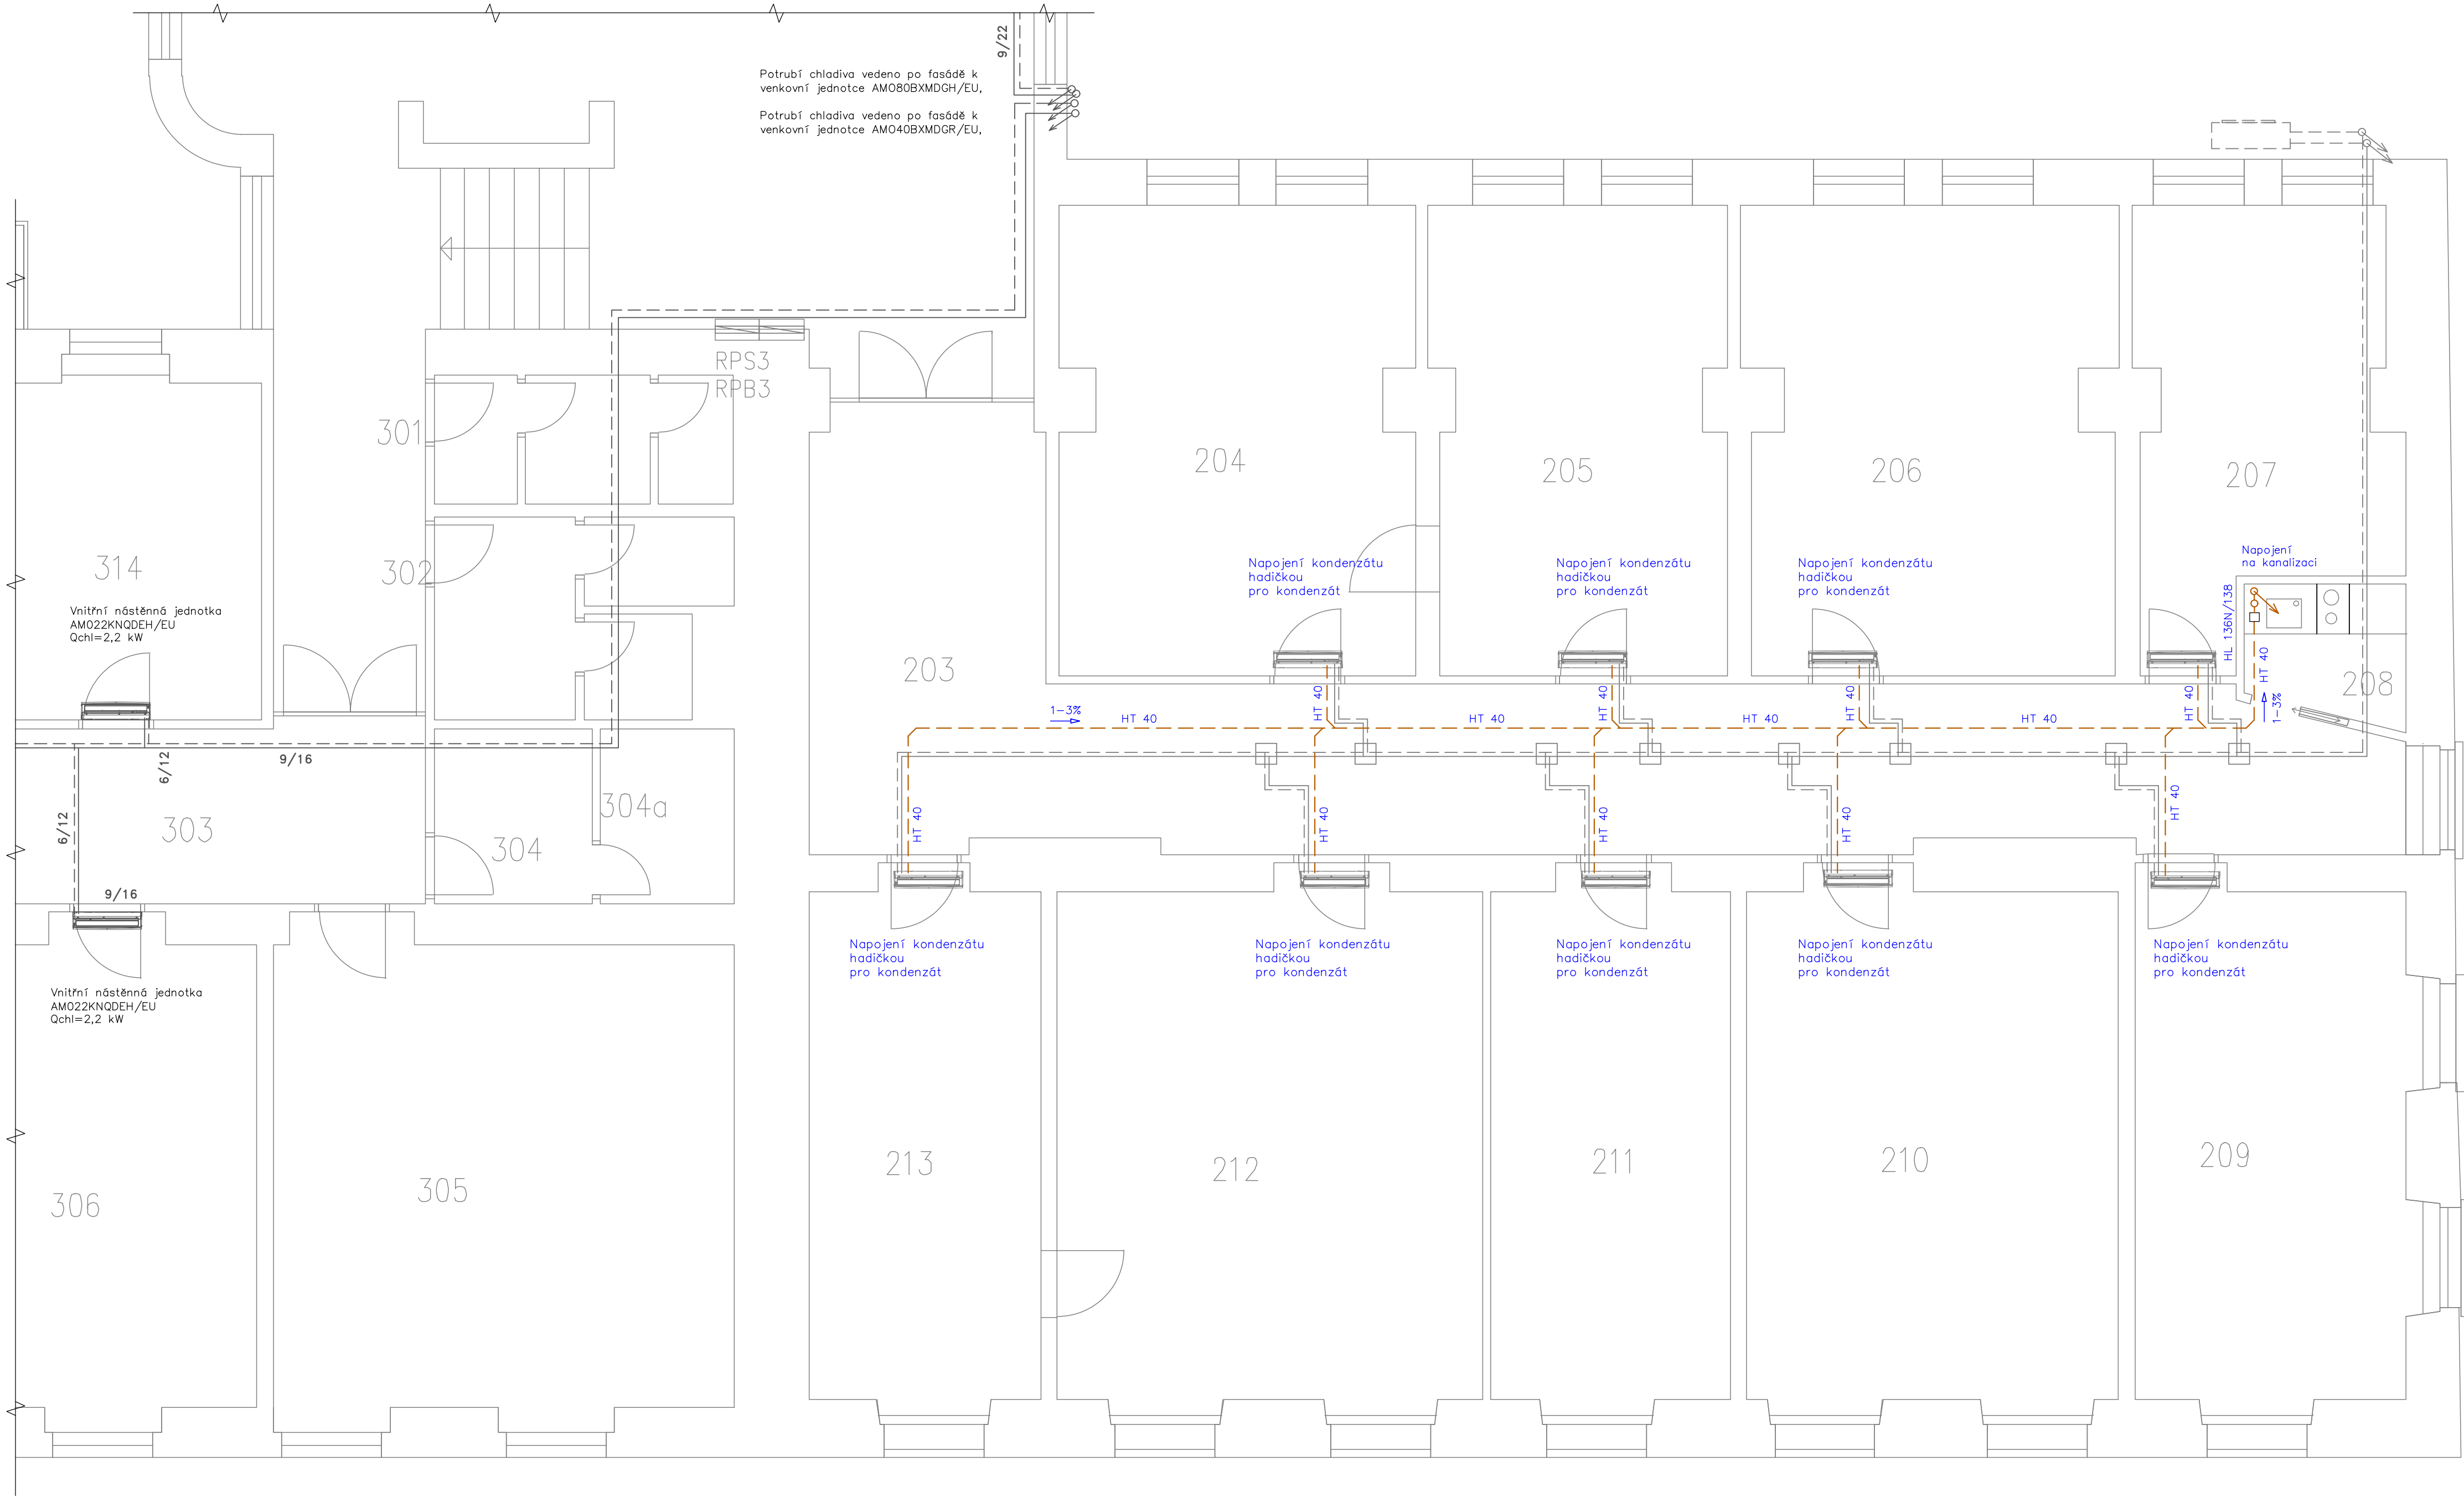

Legenda

- Refnet
- Potrubí chladiva přívod
- Potrubí chladiva zpátečka
- Vnitřní chladicí nástěnná jednotka
- Kondenzát

KGMTRADE s.r.o. Jateční 4 170 00 Praha 7	PROJEKTANT:	Ing. Jirí Bečvář	
	VYPRACOVAL:	Ing. Jirí Bečvář	
STAVBA: STUDIE PROVEDITELNOSTI CHLAZENÍ KANCELÁŘI ŠTEFÁNKOVA 13, 15, 21 PRAHA – SMÍCHOV	STUPEŇ:	STUDIE	
	DATUM:	11/2023	
INVESTOR: Městské úřady Praha 5 14.října 1381/4, Praha 5 – Smíchov, 150 22	PARE:	Č. VÝKRESU:	
OBSAH: PŮDORYS 2.NP		3	