


POZNÁMKA:

1. V MÍSTECH S APLIKOVANOU SANAČNÍ OMÍTKOU (NUTNO OVĚŘIT PO ROZKRYTÍ) SE MUSÍ POUŽÍVAT K ZAPRAVENÍ DŘÁŽKOVÁNÍ ODPOVÍDAJÍCÍ SANAČNÍ MATERIÁL. ZHOTOVITEL PŘEDLOŽÍ V TOMTO PŘÍPADĚ KE SCHVÁLENÍ. PRO POTŘEBY SOUTĚŽNÍHO ROZPOČTU NEBUDE S TĚMITO SANAČNÍMI VÝPLNĚMI DŘÁŽEK PO ELEKTROINSTALACI UVAŽOVÁNO.
2. PRO SANACI ZAVLHLÝCH MÍST V SUTERÉNNÍCH PROSTORECH (MÍSTÁ S OPADANOU OMÍTKOU) JE PO DOHODĚ S INVESTOREM MOŽNÉ POUŽÍT VÁPENNOU JÁDROVOU OMÍTKOU S VRCHNÍ TENKOVRSTVOU ŠTUKOVOU OMÍTKOU. FINÁLNÍ SANAČNÍ PRÁCE NEJSOU SOUČÁSTÍ STAVEBNÍCH PRACÍ SPOJENÝCH S OPRAVOU ELEKTROINSTALACE, PŘEDPOKLÁDÁ SE BUDOUCÍ GENERÁLNÍ OPRAVA POVRCHŮ.

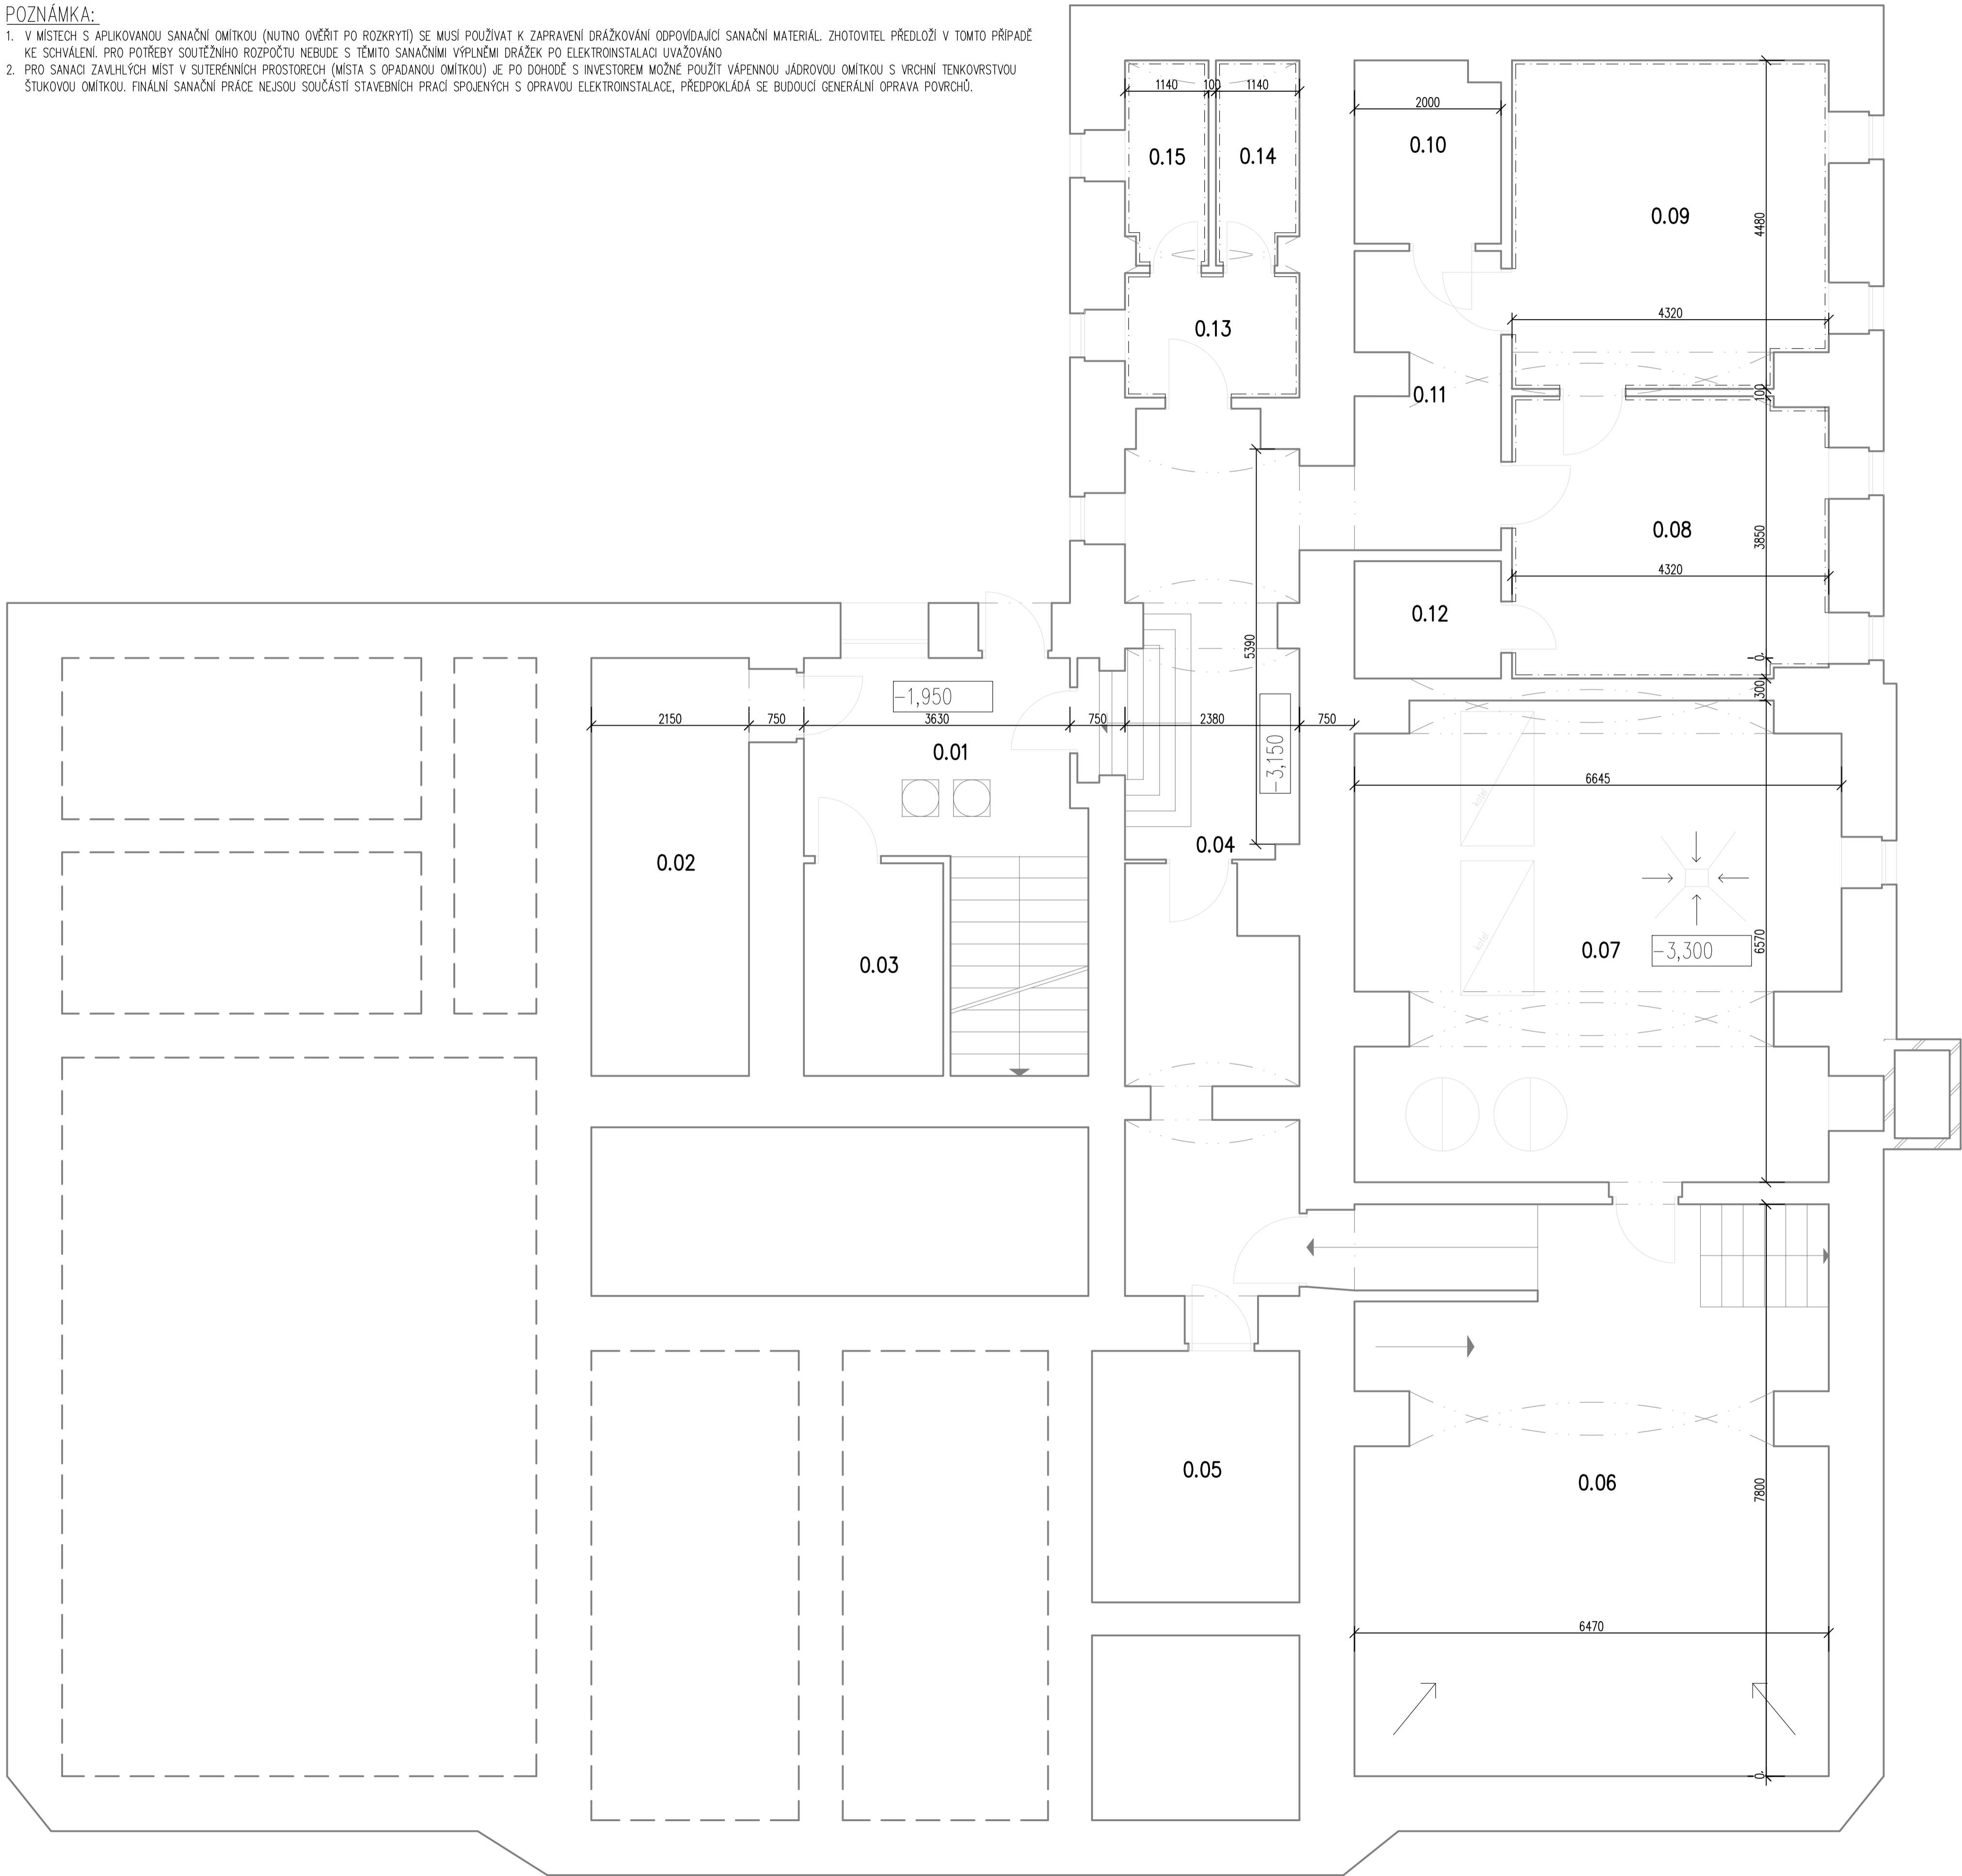

Tabulka místností								
Číslo	Název	Parametry			Povrchy			Poznámka
		Plocha [m ²]	Obvod [m]	Výška [m]	Podlaha	Stěny	Strop	
0.01	ZÁDVEŘÍ	10,48	13,16	3,3	—	SANACE TRHLIN, ZAPRAVENÍ DŘÁŽEK, OPR. OMÍTEK 30%, ŠTUKOVÁNÍ 100%, PROTIPLÍŠŇOVÁ MALBA	SANACE TRHLIN, ZAPRAVENÍ DŘÁŽEK, OPR. VA ŠTUK OMÍTEK 10%, PROTIPLÍŠŇOVÁ MALBA	ÚKLID MÍSTNOSTI
0.02	SKLAD POTRAVIN	12,27	15,71	1,95	BEZ ZÁSAHU	DTTO. DOKONČOVACÍ PRÁCE MÍSTN. 0.01	DTTO. DOKONČOVACÍ PRÁCE MÍSTN. 0.01	ÚKLID MÍSTNOSTI
0.03	SKRABKA BRAMBOR	5,51	9,6	1,95	BEZ ZÁSAHU	DTTO. DOKONČOVACÍ PRÁCE MÍSTN. 0.01	DTTO. DOKONČOVACÍ PRÁCE MÍSTN. 0.01	ÚKLID MÍSTNOSTI
0.04	CHODBA	28,61	28,51	2,7	—	DTTO. DOKONČOVACÍ PRÁCE MÍSTN. 0.01	DTTO. DOKONČOVACÍ PRÁCE MÍSTN. 0.01	ÚKLID MÍSTNOSTI
0.05	STROJOVNA	9,72	12,53	2,7	—	—	—	NEPŘÍSTUPNÁ MÍSTNOST
0.06	SKLAD UHLÍ	50,55	28,57	3	BEZ ZÁSAHU	VÝMALBA PROTIPLÍŠŇOVOU MALBOU	VÝMALBA PROTIPLÍŠŇOVOU MALBOU	ÚKLID MÍSTNOSTI
0.07	KOTELNA	39,68	27,37	3	BEZ ZÁSAHU	DTTO. DOKONČOVACÍ PRÁCE MÍSTN. 0.01	DTTO. DOKONČOVACÍ PRÁCE MÍSTN. 0.01	ÚKLID MÍSTNOSTI
0.08	SUŠÁRNA	16,52	16,07	3	BEZ ZÁSAHU	DTTO. DOKONČOVACÍ PRÁCE MÍSTN. 0.01	DTTO. DOKONČOVACÍ PRÁCE MÍSTN. 0.01	ÚKLID MÍSTNOSTI
0.09	PRADELNA	19,16	17,25	3	BEZ ZÁSAHU	DTTO. DOKONČOVACÍ PRÁCE MÍSTN. 0.01	DTTO. DOKONČOVACÍ PRÁCE MÍSTN. 0.01	ÚKLID MÍSTNOSTI
0.10	SKLAD PŘÁDLA	4,94	8,8	3	BEZ ZÁSAHU	VÝMALBA PROTIPLÍŠŇOVOU MALBOU	VÝMALBA PROTIPLÍŠŇOVOU MALBOU	ÚKLID MÍSTNOSTI
0.11	PŘÍJEM PŘÁDLA	8,15	12,15	3	BEZ ZÁSAHU	VÝMALBA PROTIPLÍŠŇOVOU MALBOU	VÝMALBA PROTIPLÍŠŇOVOU MALBOU	ÚKLID MÍSTNOSTI
0.12	SKLAD PŘÁDLA	3,22	7,23	3	BEZ ZÁSAHU	VÝMALBA PROTIPLÍŠŇOVOU MALBOU	VÝMALBA PROTIPLÍŠŇOVOU MALBOU	ÚKLID MÍSTNOSTI
0.13	PŘEDSÍŇ	4,05	8,16	3	BEZ ZÁSAHU	VÝMALBA PROTIPLÍŠŇOVOU MALBOU	VÝMALBA PROTIPLÍŠŇOVOU MALBOU	ÚKLID MÍSTNOSTI
0.14	SPRCHA	3,13	7,68	3	BEZ ZÁSAHU	VÝMALBA PROTIPLÍŠŇOVOU MALBOU	VÝMALBA PROTIPLÍŠŇOVOU MALBOU	ÚKLID MÍSTNOSTI
0.15	WC	3,16	7,76	3	BEZ ZÁSAHU	VÝMALBA PROTIPLÍŠŇOVOU MALBOU	VÝMALBA PROTIPLÍŠŇOVOU MALBOU	ÚKLID MÍSTNOSTI

Celková plocha [m²]: 219,16

LEGENDA MATERIÁLŮ

STÁVAJÍCÍ CHILENÉ ZDIVO

VŠEOBECNÁ POZNÁMKA

- veškeré práce provádět dle platných ČSN a technologických pravidel za dodržení pravidel bezpečnosti práce a ochrany zdraví při práci
- pokud dojde při provádění prací k nejasnostem, či nepřesvědčivým okolnostem, je nutné přizvat projektanta k posouzení, resp. upřesnění postupu prací
- při provádění prací je nutné zohlednit stavební úpravy profesí.
- před započetím realizace nutno revidovat projekt s ohledem na konkrétního dodavatele technologie zejména pak velikosti a pozice prostupů pro rozvod instalací k jednotlivým spotřebičům

REVIZE		POPIS ZMĚNY		DATUM VYDÁNÍ	
REVIZE DOKUMENTACE					
Úroveň ±0,000 = Podlaha 1.NP					
Souřadnicový systém: JTSK, výškový systém: ČSNS/Bvp					
Rekonstrukce elektroinstalace objektu MŠ Hlubočepská Hlubočepská 90/40, Praha 5, katastr Hlubočepy [728637]					
Městská část Praha 5 Náměstí 14, října 4, 150 22, Praha 5					
GENÉRAL PROJEKTANT		AUTOR		OPRAVITEL	
FILIP NEHONSKÝ PROJEKČNÍ KANCELÁŘ Ašova 3205 / 3 Praha 5 - Smíchov Tel: 777 102 252		Ing. Filip Nehonský TEL: 777 102 252		0008388	
OPRAVITEL		OPRAVITEL		OPRAVITEL	
Ing. Filip Nehonský TEL: 777 102 252		Ing. Filip Nehonský TEL: 777 102 252		Ing. Filip Nehonský TEL: 777 102 252	
OBJEKT		SO.01 - OBJEKT		DOKUMENTACE	
D.1.1		ARCHITEKTONICKO - STAVEBNÍ ŘEŠENÍ		D.1.1.3	
PŮDORYS 1.PP - DOKONČOVACÍ STAVEBNÍ PRÁCE		PŮDORYS 1.PP - DOKONČOVACÍ STAVEBNÍ PRÁCE		PŮDORYS 1.PP - DOKONČOVACÍ STAVEBNÍ PRÁCE	
D.1.1.3		D.1.1.3		D.1.1.3	
08		08		08	
novější: NOVÝ STAV					