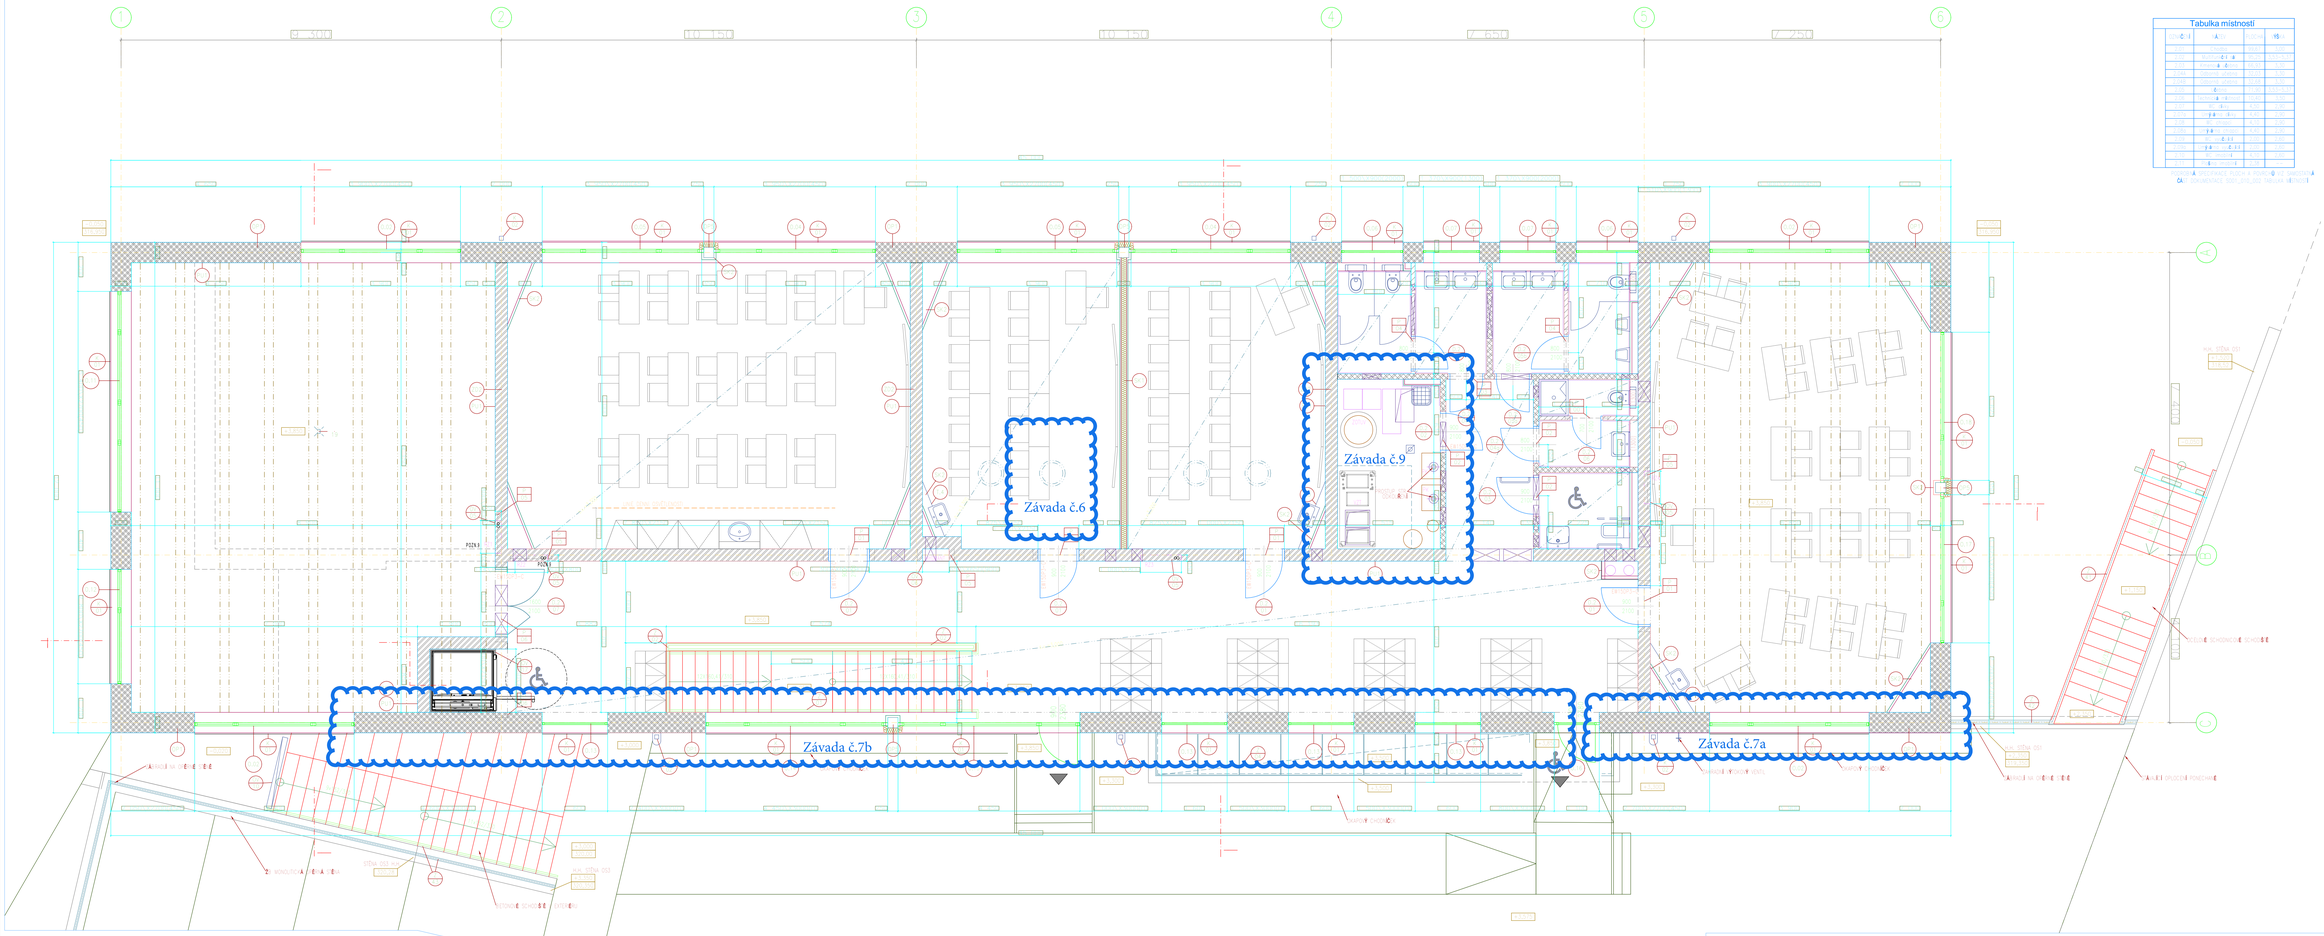

Tabulka místností