



POHLED JIHOZÁPADNÍ

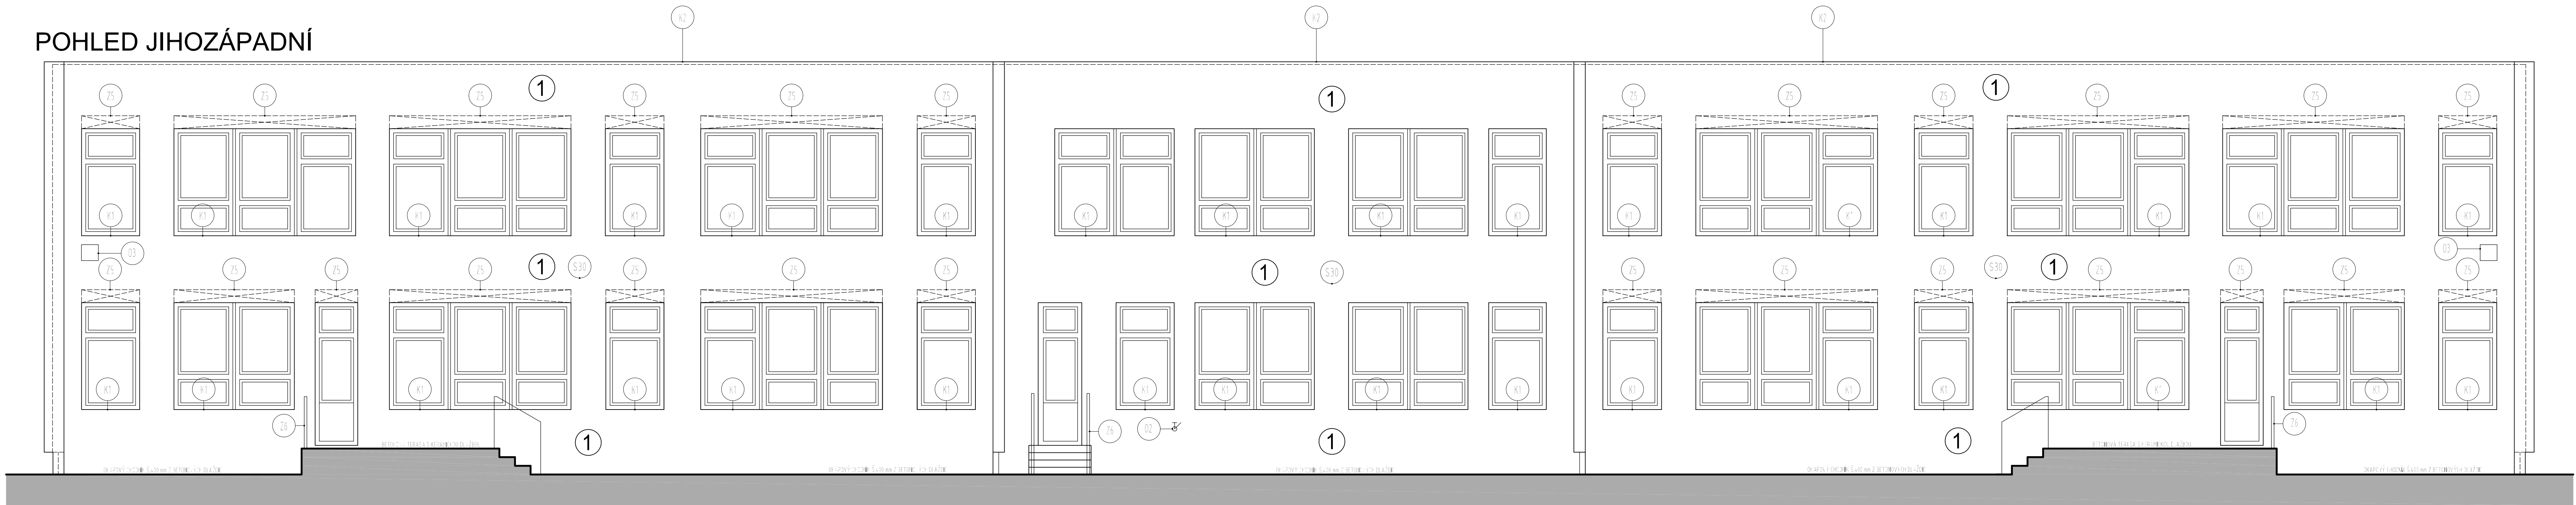

POHLED SEVEROVÝCHODNÍ

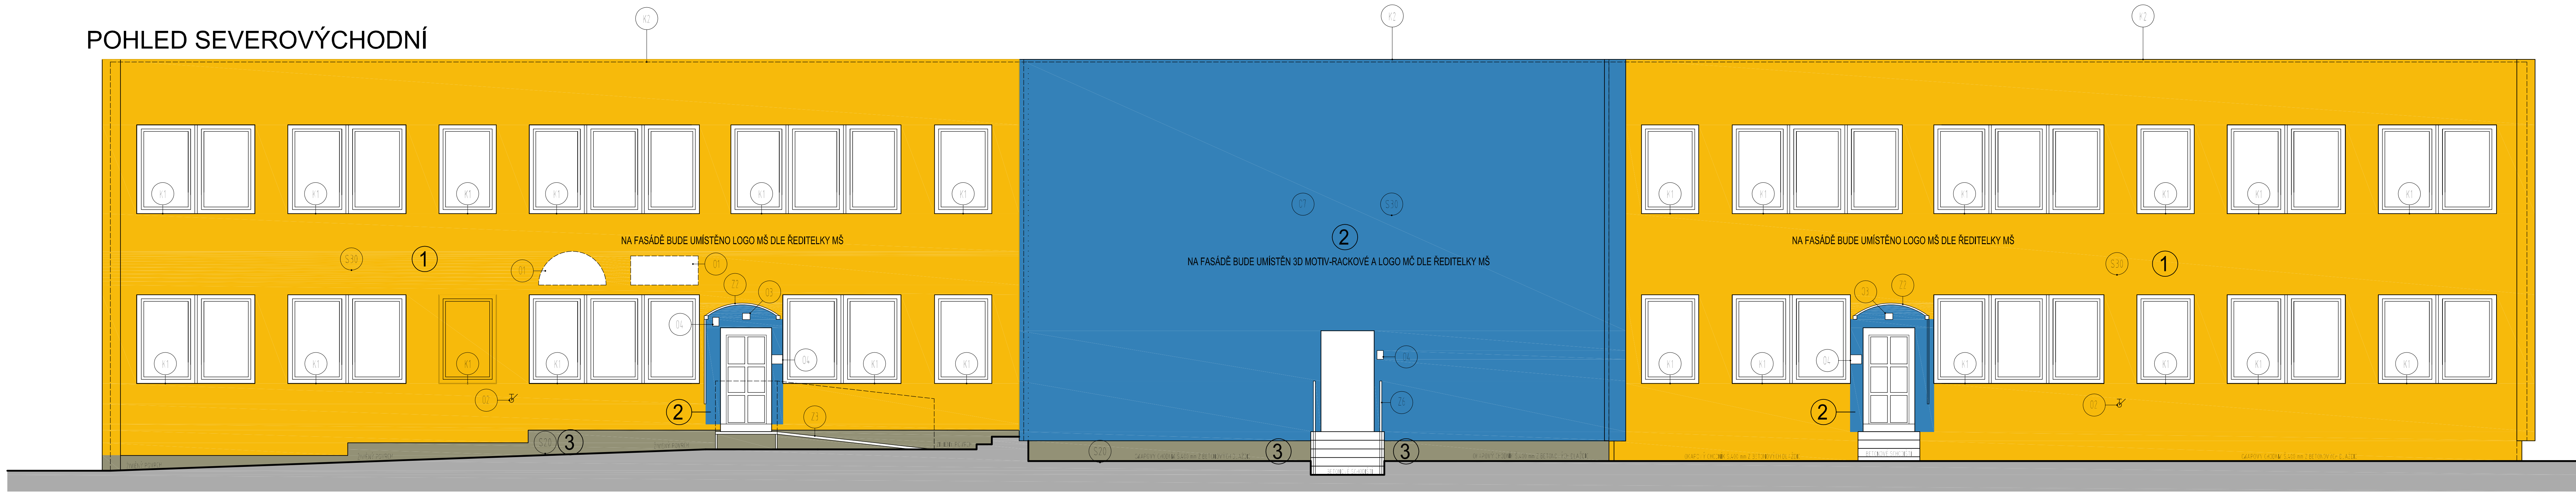

- LEGENDA BAREV FASÁDA:
- 1 - FASÁDNÍ NÁTĚR
RAL 1003 ŽLUTÁ
 - 2 - FASÁDNÍ NÁTĚR
RAL 5012 MODRÁ
 - 3 - FASÁDNÍ NÁTĚR - SOKL
MOZAIKA RAL 7034 ŠEDOŽLUTÁ

SOLUŽENÍ PROJEKTANTŮ		ČÁST DOKUMENTACE	
ANBIT		STAVEBNÍ ČÁST	
ZODP. PROJEKTANT		ZAKÁZKOVÉ ČÍSLO	
ING. MRNÁK		MR-731	
VYPRACOVAL		AKCE	
ING. MRNÁK		Soubor energeticky úsporných opatření na MŠ Lohanského 851	
ING. ARCH. BERÁNKOVÁ		Lohanského 851/12,	
KONTROLOVAL		Praha 5 - Hlubočepy	
ING. ARCH. BERÁNKOVÁ		INVESTOR MČ Praha 5, nám. 14. října 1381/4, Praha 5	
POHLEDY I - BAREVNOST FASÁD NÁVRH		ČÍSLO VÝKRESU	
DATUM		12/2015	
STUPĚN		DPS	
MĚŘÍTKO		1 : 50	
FORMÁT		12x A4	
		14	