


UL. MEZI ROLEMI
SIL. PLYNOVOD PE30

S0302
PLYNOVODNÍ PŘÍPOJKA PE 25x3,0

PIJLŮ V OPLCENÍ PRO HUP
REG. TLAKU A PLYNOMER

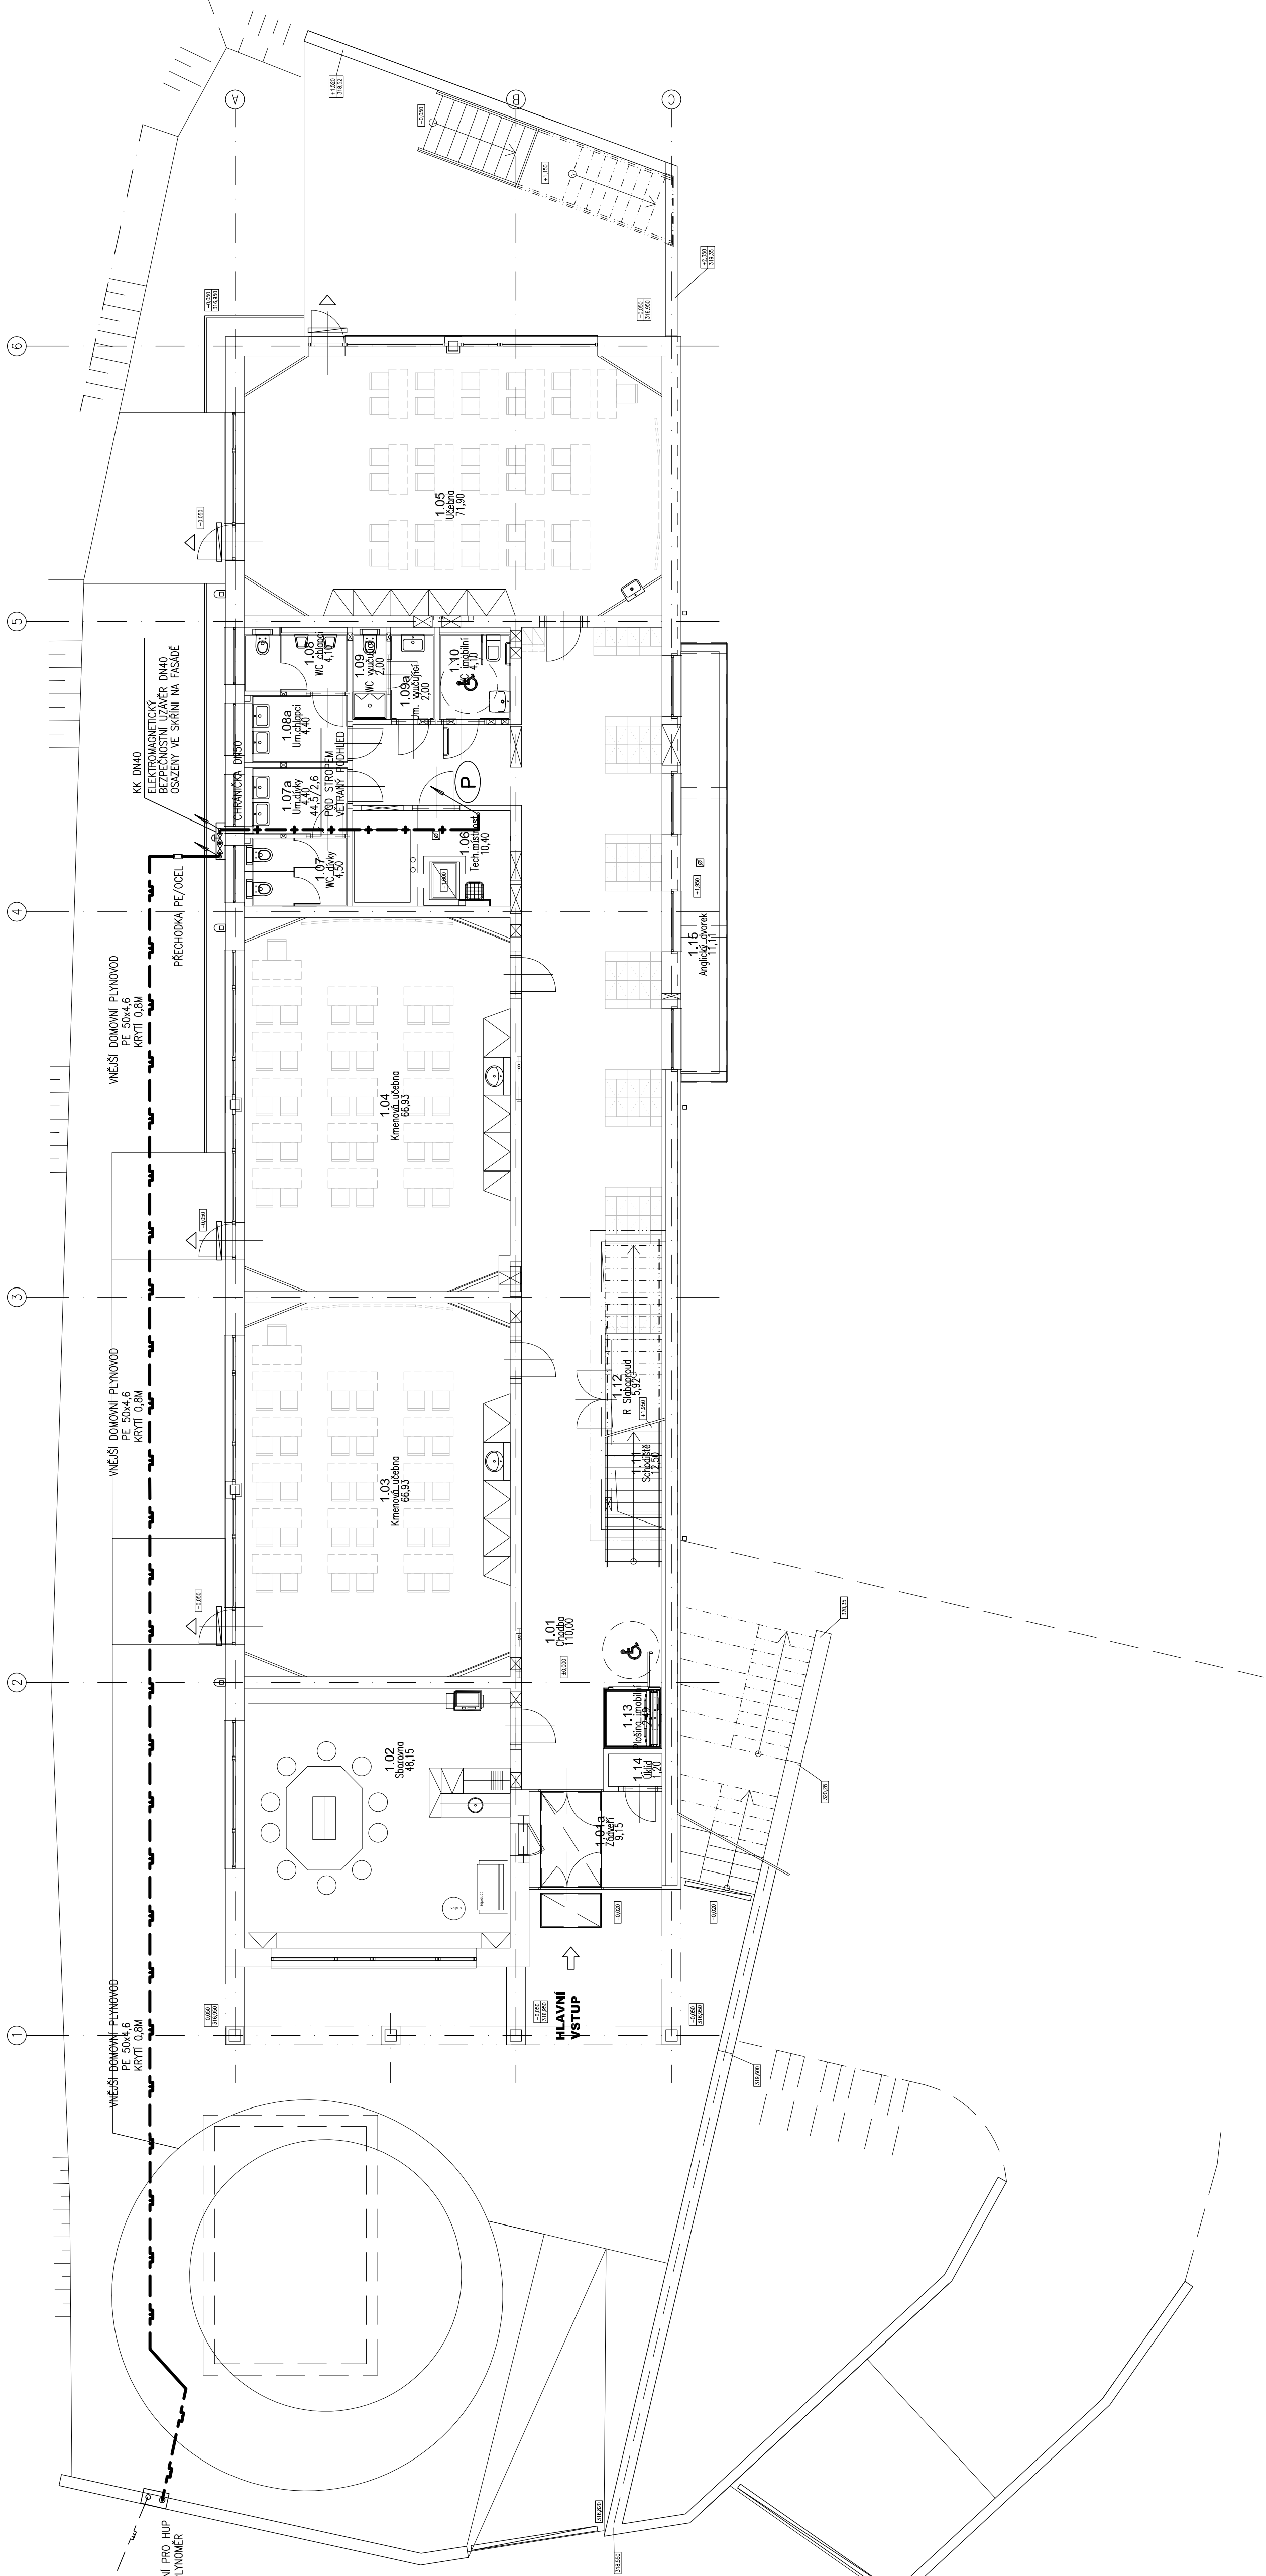

STAVBA
ZS Waldorfská
provedení nového pavilonu

PROJEKTANT
Městská část Praha 5

INVESTOR
Městská část Praha 5

PROJEKTANT
KARLINSBLDK
KARLINSBLDK s.r.o.


