

LEGENDA STÁVAJÍCÍCH IS



- el. vedení NN
- el. vedení VN
- vodovod nerezážený DN 100
- plynovod STL - DN 90 PE
- sčítací vedení
- kanalizace jednotná DN 250
- vedení VO
- rušené IS

LEGENDA IS - PŘÍPOJKY

- kanalizace splašková
- kanalizace dešťová
- plynovod
- vodovod - prodloužení
- NN
- SLB

0 LT

)

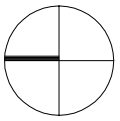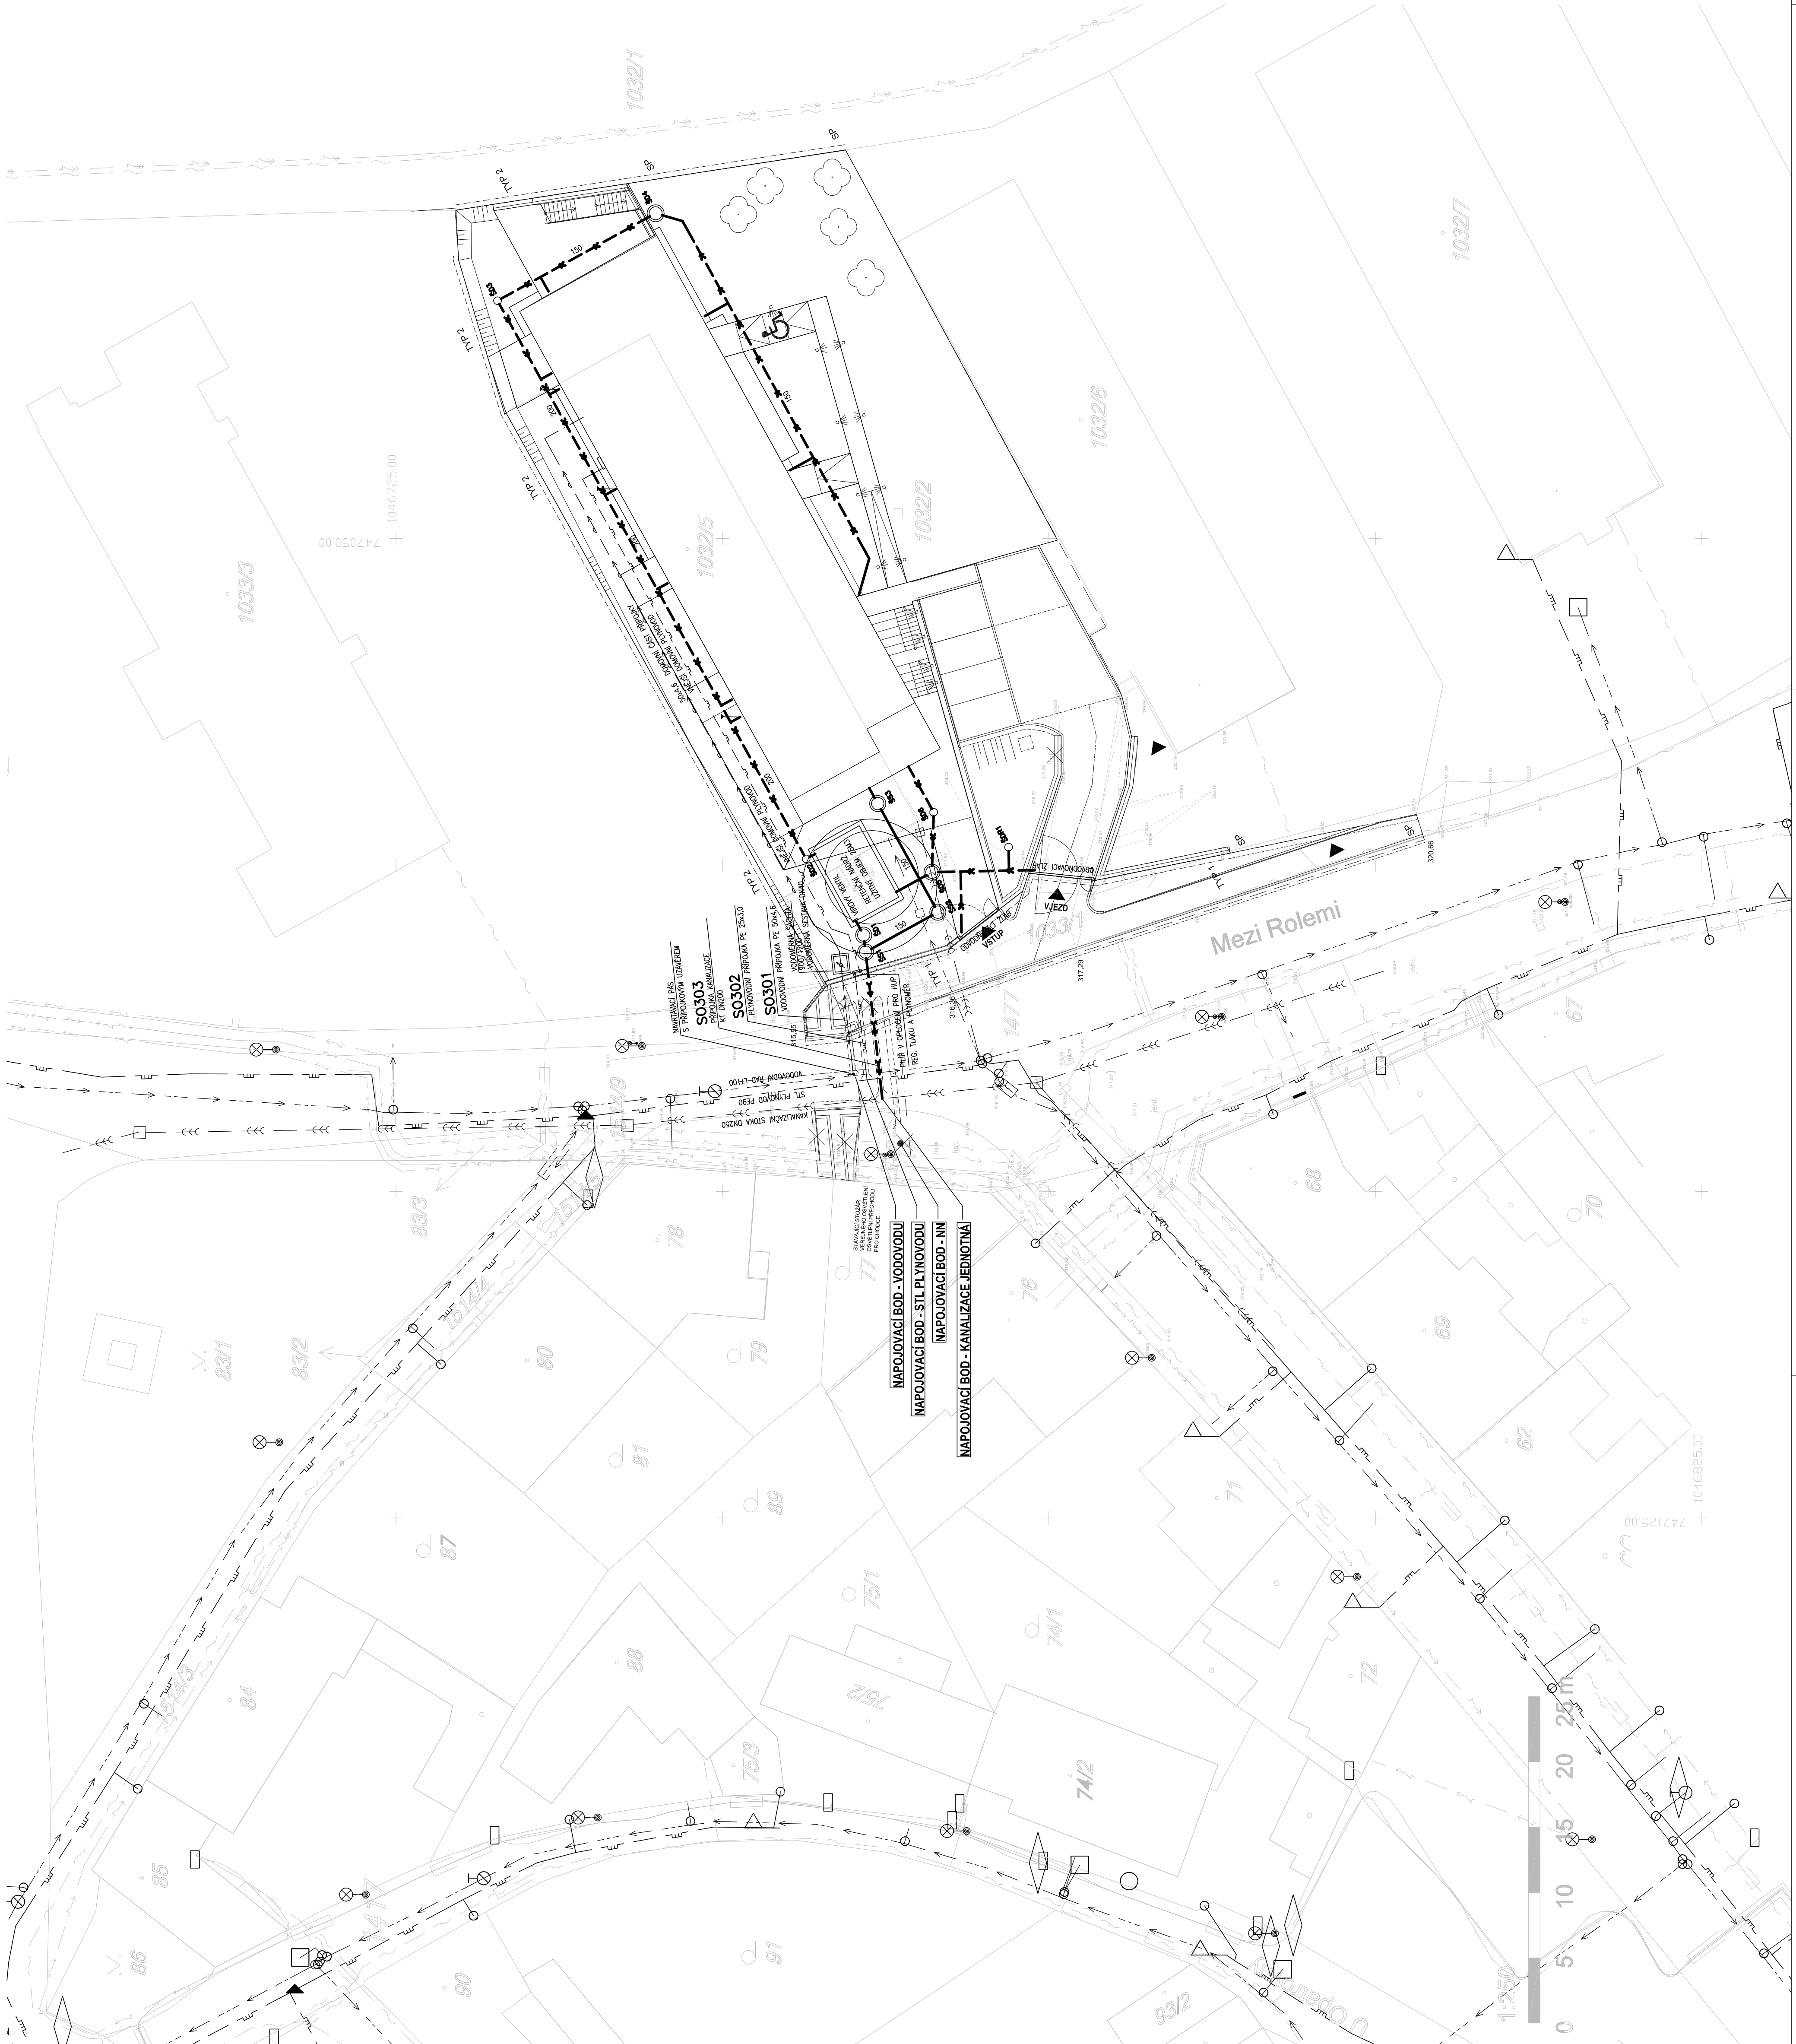

Maximální výška atiky nejvyššího podlaží = $\pm 0,00 = 317,00$ Bpv
1.NP = 317,00 Bpv
2.NP = 320,85 Bpv

SITUACE

ZŠ Waldorfská
provedení nového pavilonu

PROJEKTANT
Ing. arch. Zdeněk
158 00 Praha 5 - Jborek

PROJEKTANT
Ing. arch. Zdeněk
158 00 Praha 5

KARLINBLOK s.r.o.
Praha 8 - Karlín
www.karlinblok.cz

KARLINBLOK
ARCHITEKTURA
Ing. arch. Zdeněk
158 00 Praha 8 - Karlín
www.karlinblok.cz

PROJEKT ZN
Křídlo 47
158 00 Praha 5
16-057

DOKUMENTACE PRO PROVEDENÍ STAVBY DPS

D2 INŽENYRSKÉ OBJEKTY

303 KANALIZAČNÍ PŘÍPOJKA

PROJEKTANT
Ing. arch. Zdeněk
158 00 Praha 5 - Jborek

PROJEKTANT
Ing. arch. Zdeněk
158 00 Praha 5

KARLINBLOK s.r.o.
Praha 8 - Karlín
www.karlinblok.cz

KARLINBLOK
ARCHITEKTURA
Ing. arch. Zdeněk
158 00 Praha 8 - Karlín
www.karlinblok.cz

PROJEKT ZN
Křídlo 47
158 00 Praha 5
16-057